

BACCALAURÉAT PROFESSIONNEL TECHNICIEN D'ÉTUDES DU BÂTIMENT Option A - ÉTUDES ET ÉCONOMIE



**SESSION
2026**

DOSSIER DE BASE




Consignes aux candidats et aux surveillants d'épreuve

Ce dossier de base sera rendu aux surveillants en fin d'épreuve.
Il sera redonné aux candidats par le centre au début de l'épreuve suivante.
Il sera laissé aux candidats à l'issue de la dernière épreuve.

Identification du candidat :

SOMMAIRE	Papier	Numérique
DIAPORAMA		diaporama.ppt
DOCUMENTS GRAPHIQUES	DG1 à DG9	DG1.pdf à DG9.pdf
MAQUETTE NUMÉRIQUE		Maquette 3D.ifc
PIÈCES ÉCRITES : CCTP LA GARNACHE		PE1.pdf à PE36.pdf


BACCALAURÉAT PROFESSIONNEL TECHNICIEN D'ÉTUDES DU BÂTIMENT option A - ÉTUDES ET ÉCONOMIE	Complexe Sportif La Garnache (idBE)	Dossier de base
	Épreuve E2 - Analyse d'un projet et préparation d'une offre Épreuve E3 - Production et communication	1/10
	Session 2026 26-BCP-TEB-A-U2-AP1-E21-E22-E23-E32-E33	

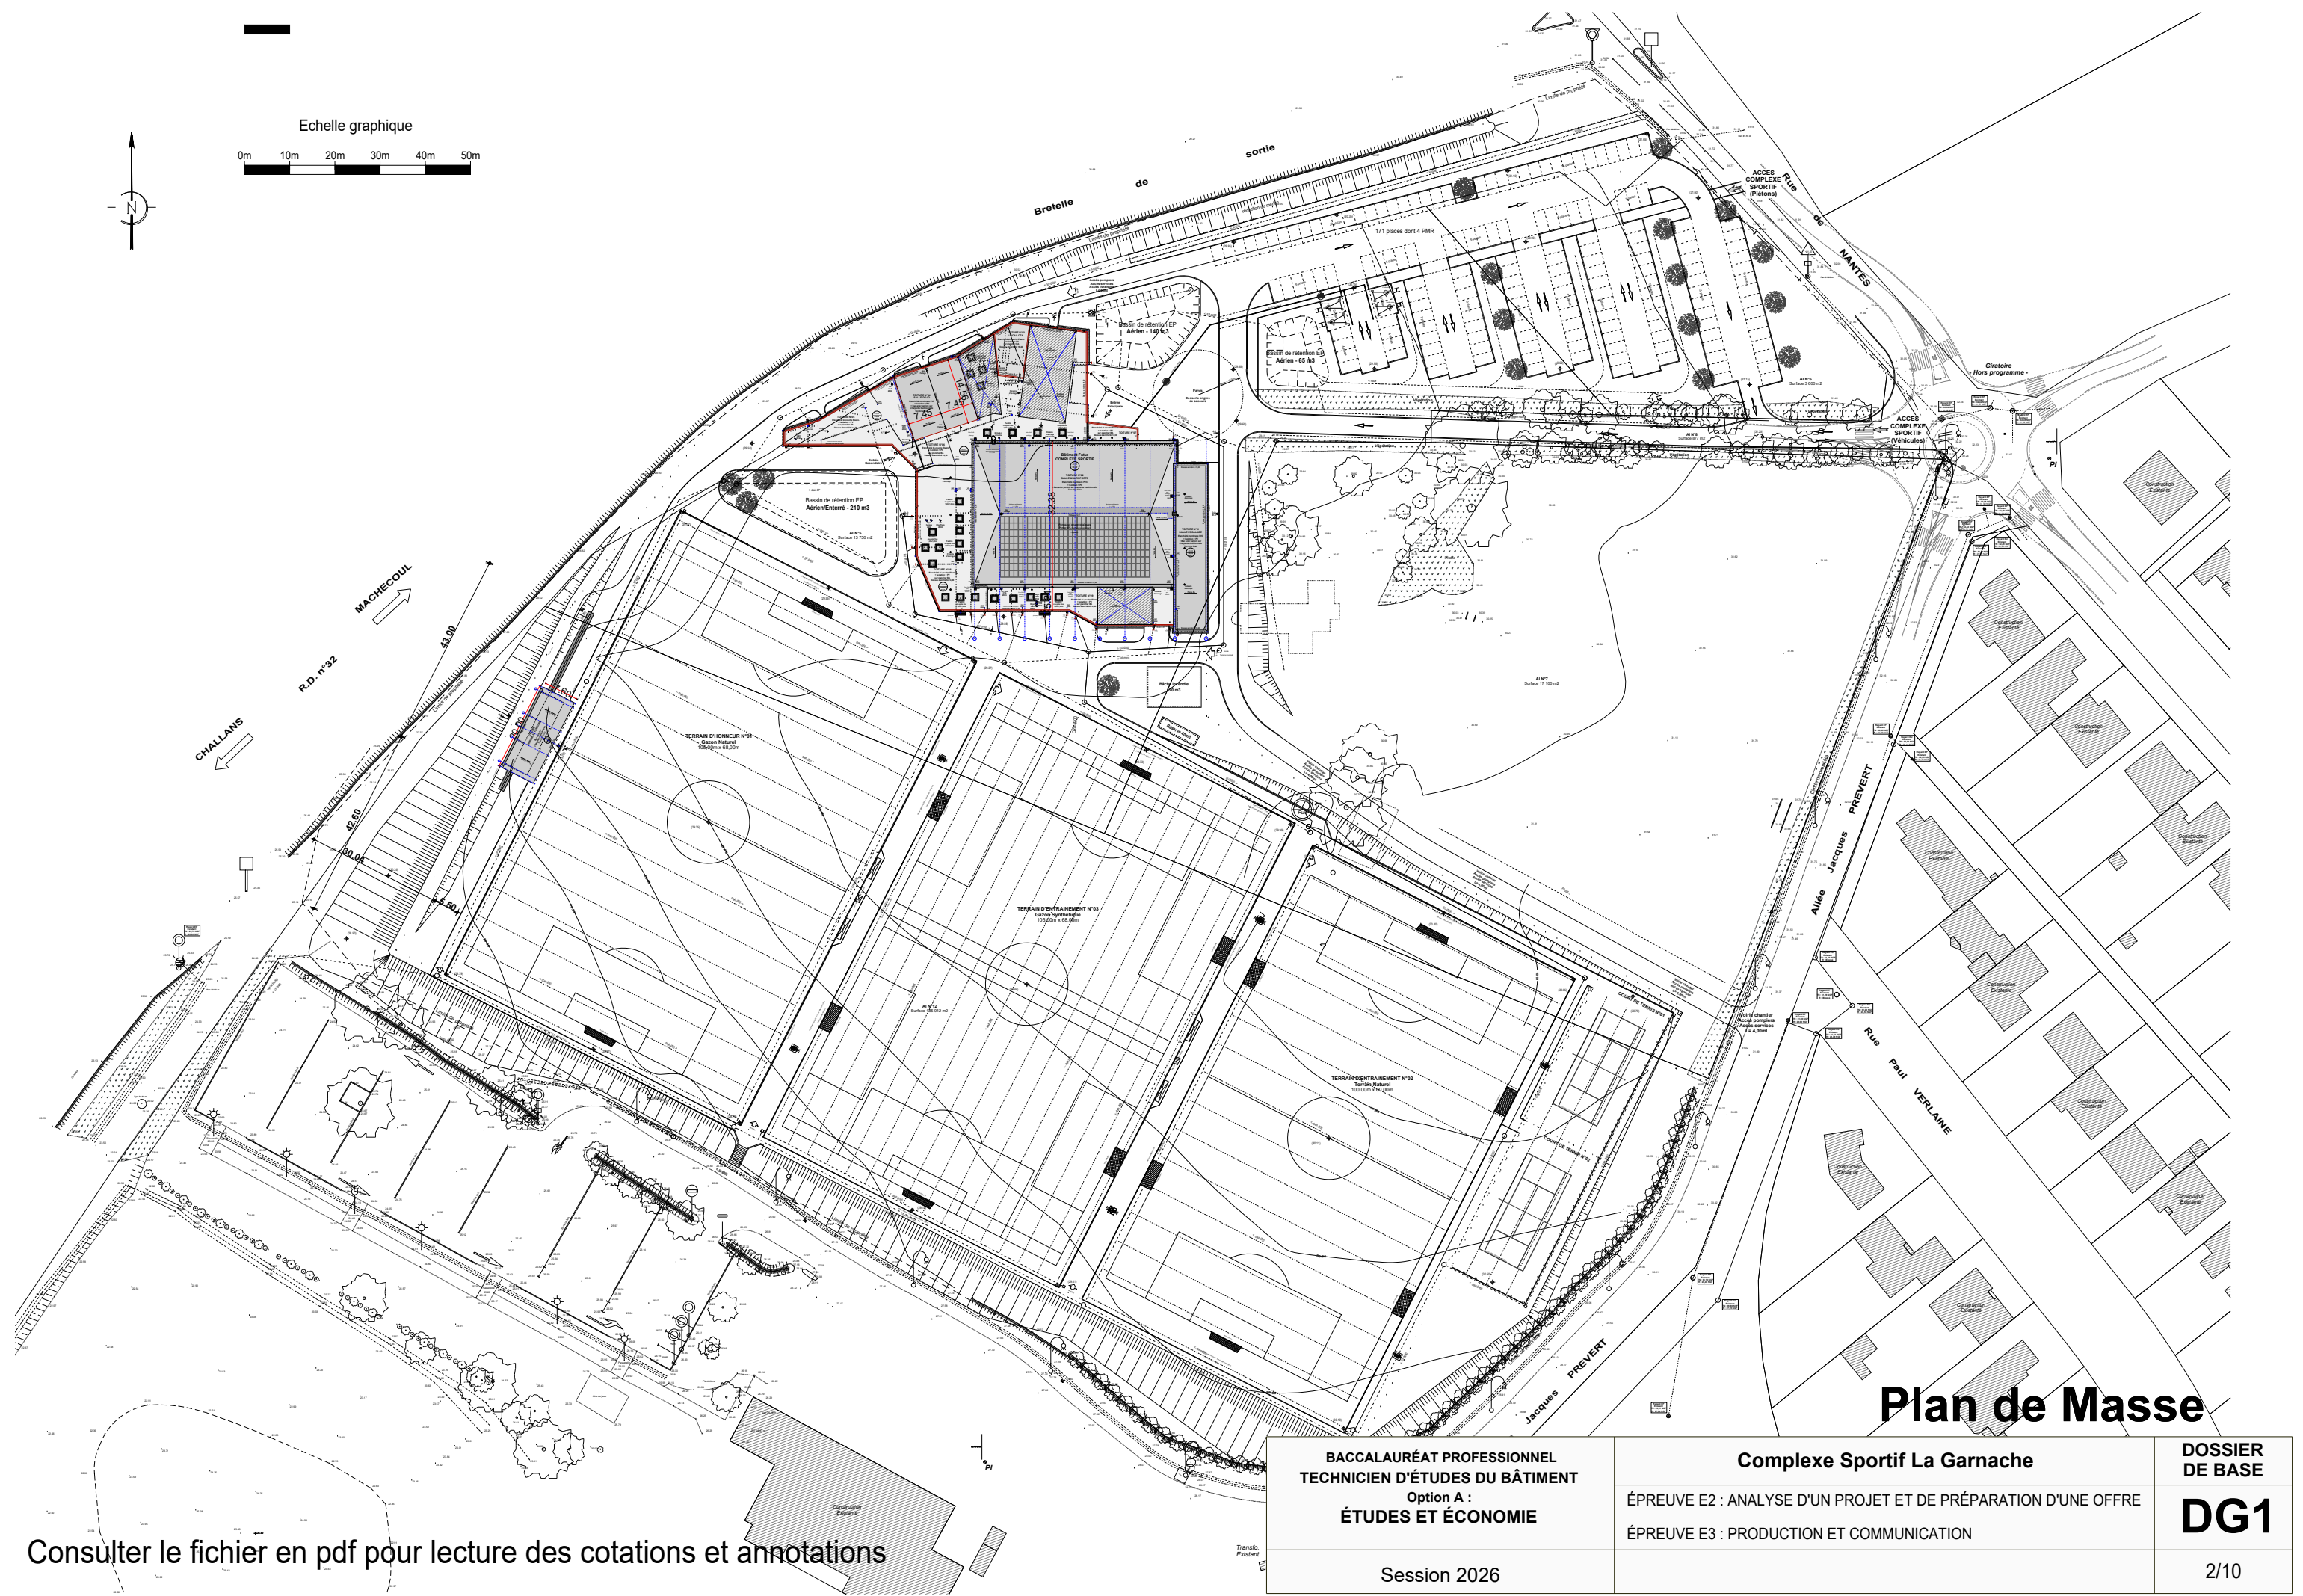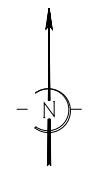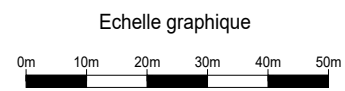

Plan de Masse

Consulter le fichier en pdf pour lecture des cotations et annotations

BACCALAURÉAT PROFESSIONNEL TECHNICIEN D'ÉTUDES DU BÂTIMENT Option A : ÉTUDES ET ÉCONOMIE	Complexe Sportif La Garnache	DOSSIER DE BASE
	ÉPREUVE E2 : ANALYSE D'UN PROJET ET DE PRÉPARATION D'UNE OFFRE	DG1
	ÉPREUVE E3 : PRODUCTION ET COMMUNICATION	
Session 2026		2/10

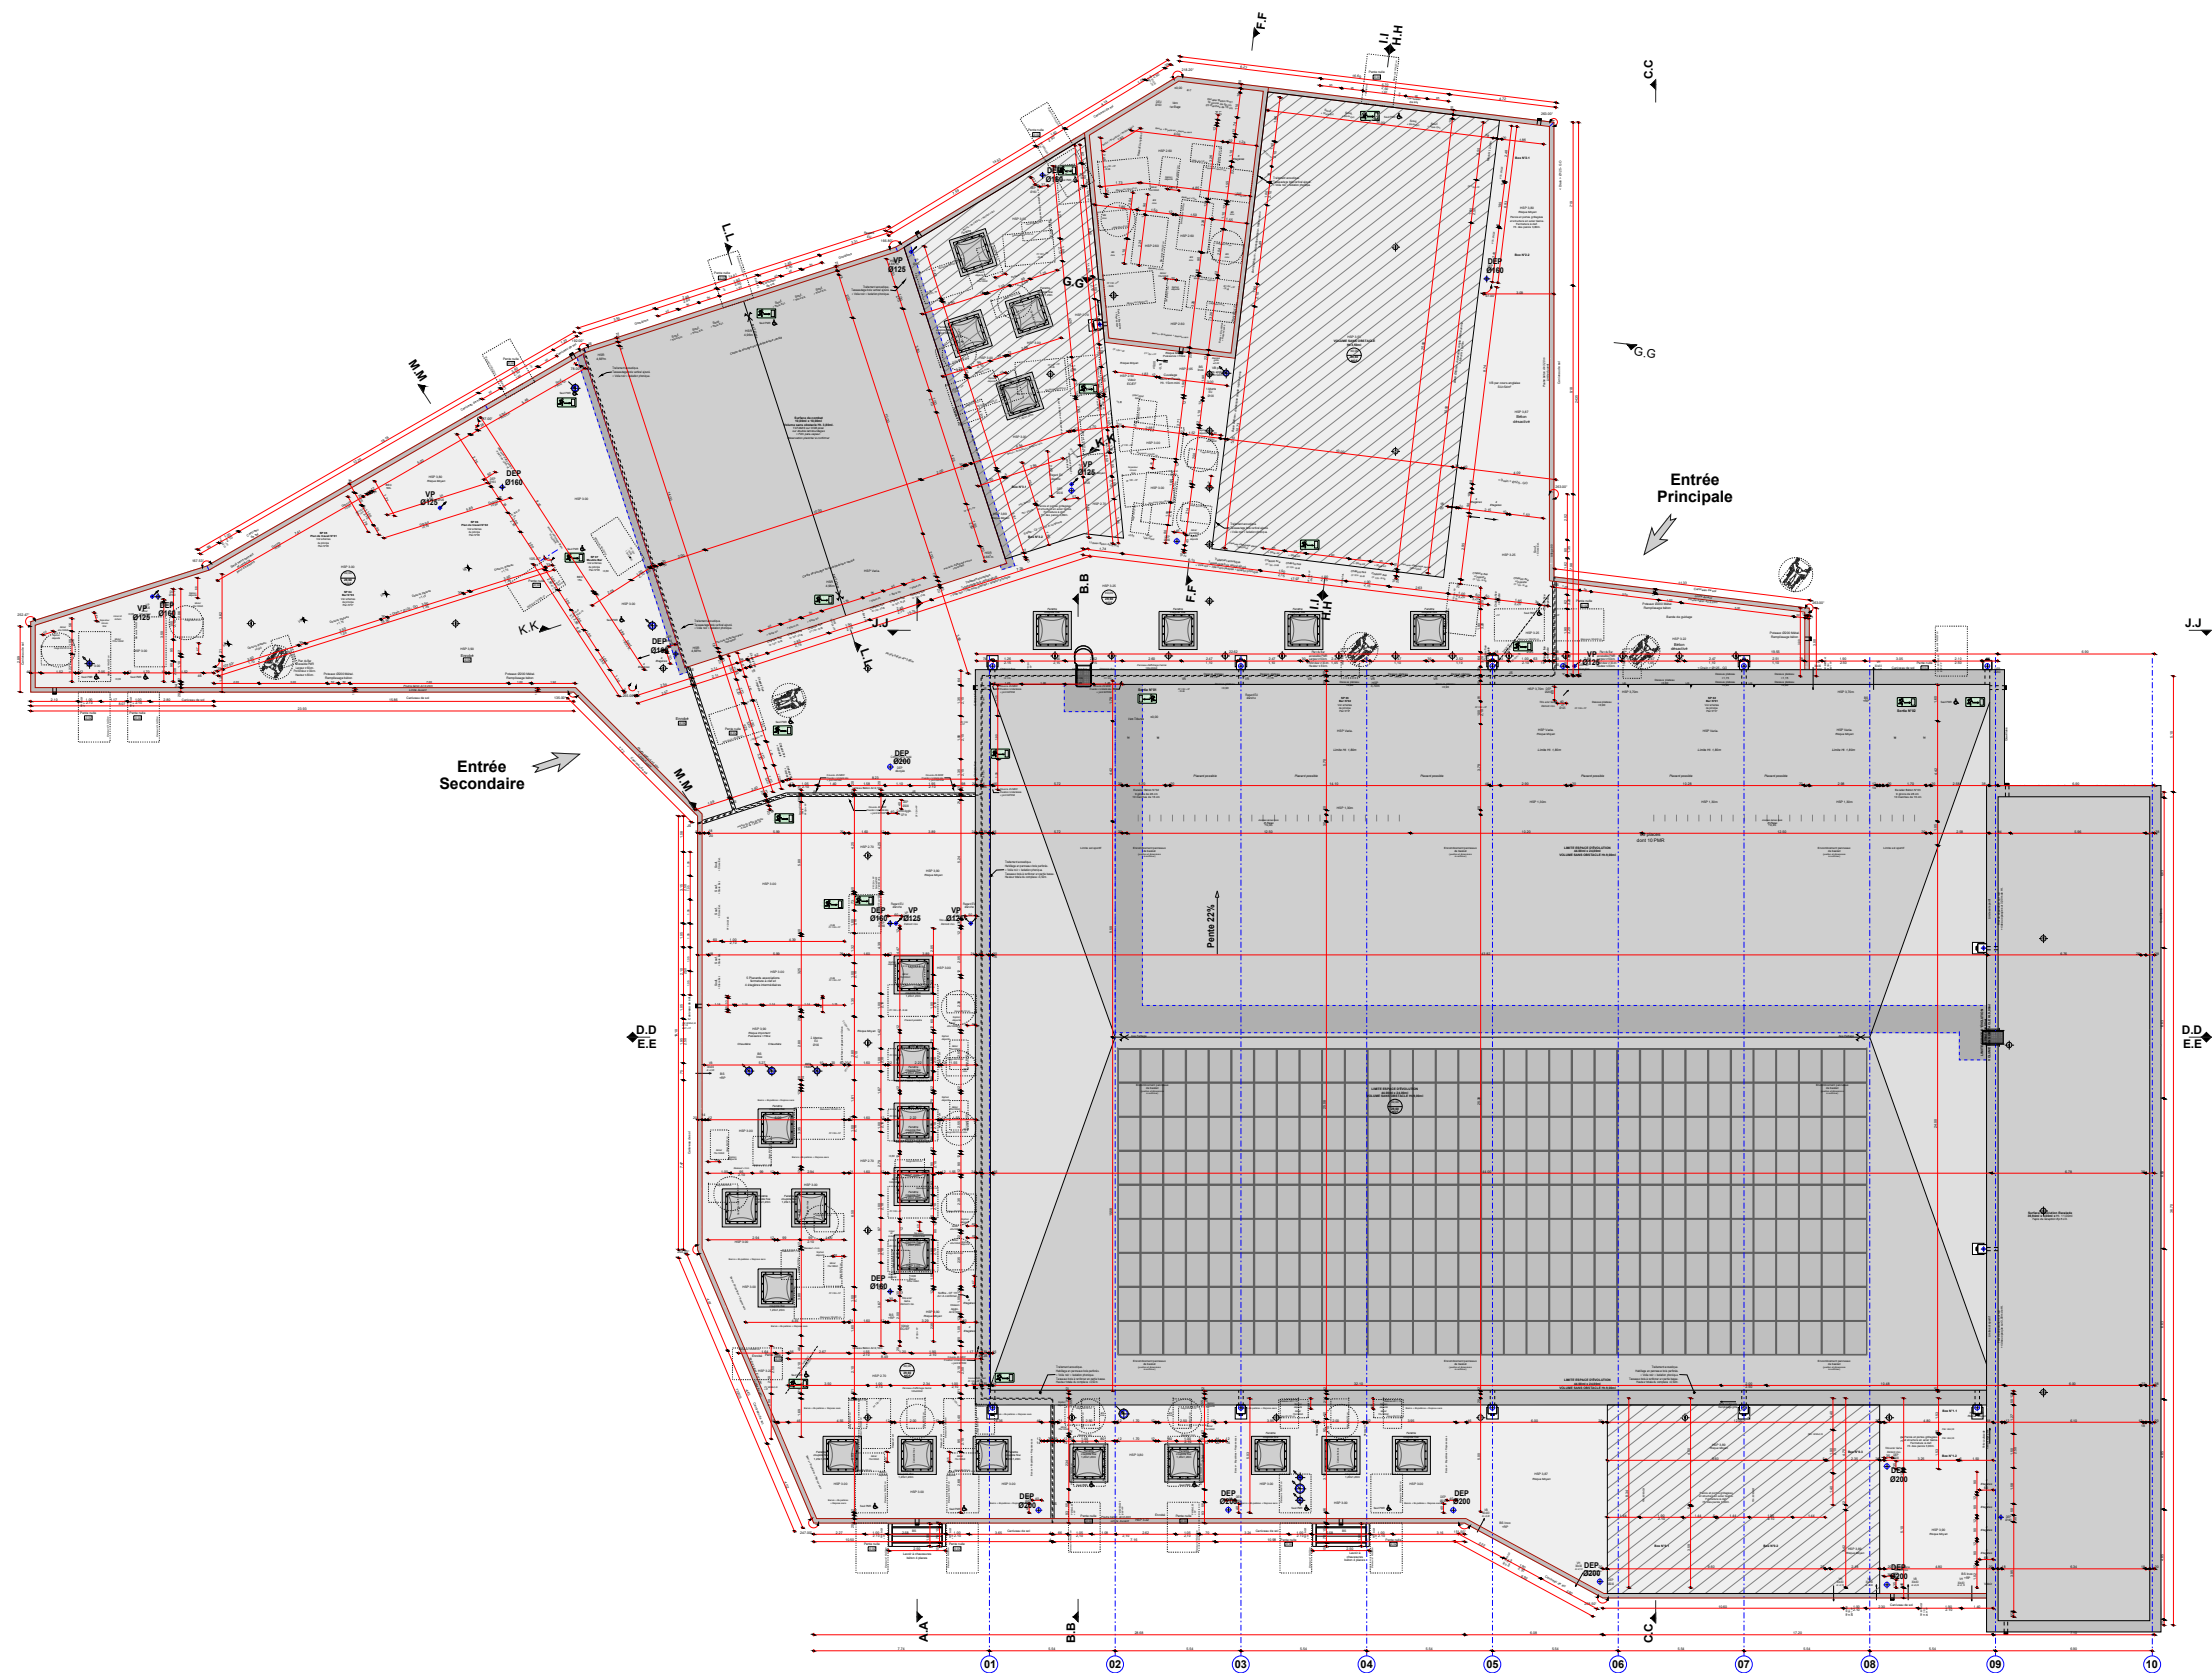


Plan de Toiture

Echelle graphique
0m 5m 10m

Consulter le fichier en pdf pour lecture des cotations et annotations

BACCALAURÉAT PROFESSIONNEL TECHNICIEN D'ÉTUDES DU BÂTIMENT Option A : ÉTUDES ET ÉCONOMIE	Complexe Sportif La Garnache	DOSSIER DE BASE
	ÉPREUVE E2 : ANALYSE D'UN PROJET ET DE PRÉPARATION D'UNE OFFRE	DG2
	ÉPREUVE E3 : PRODUCTION ET COMMUNICATION	
Session 2026		3/10

Zone dojo
voir DG5

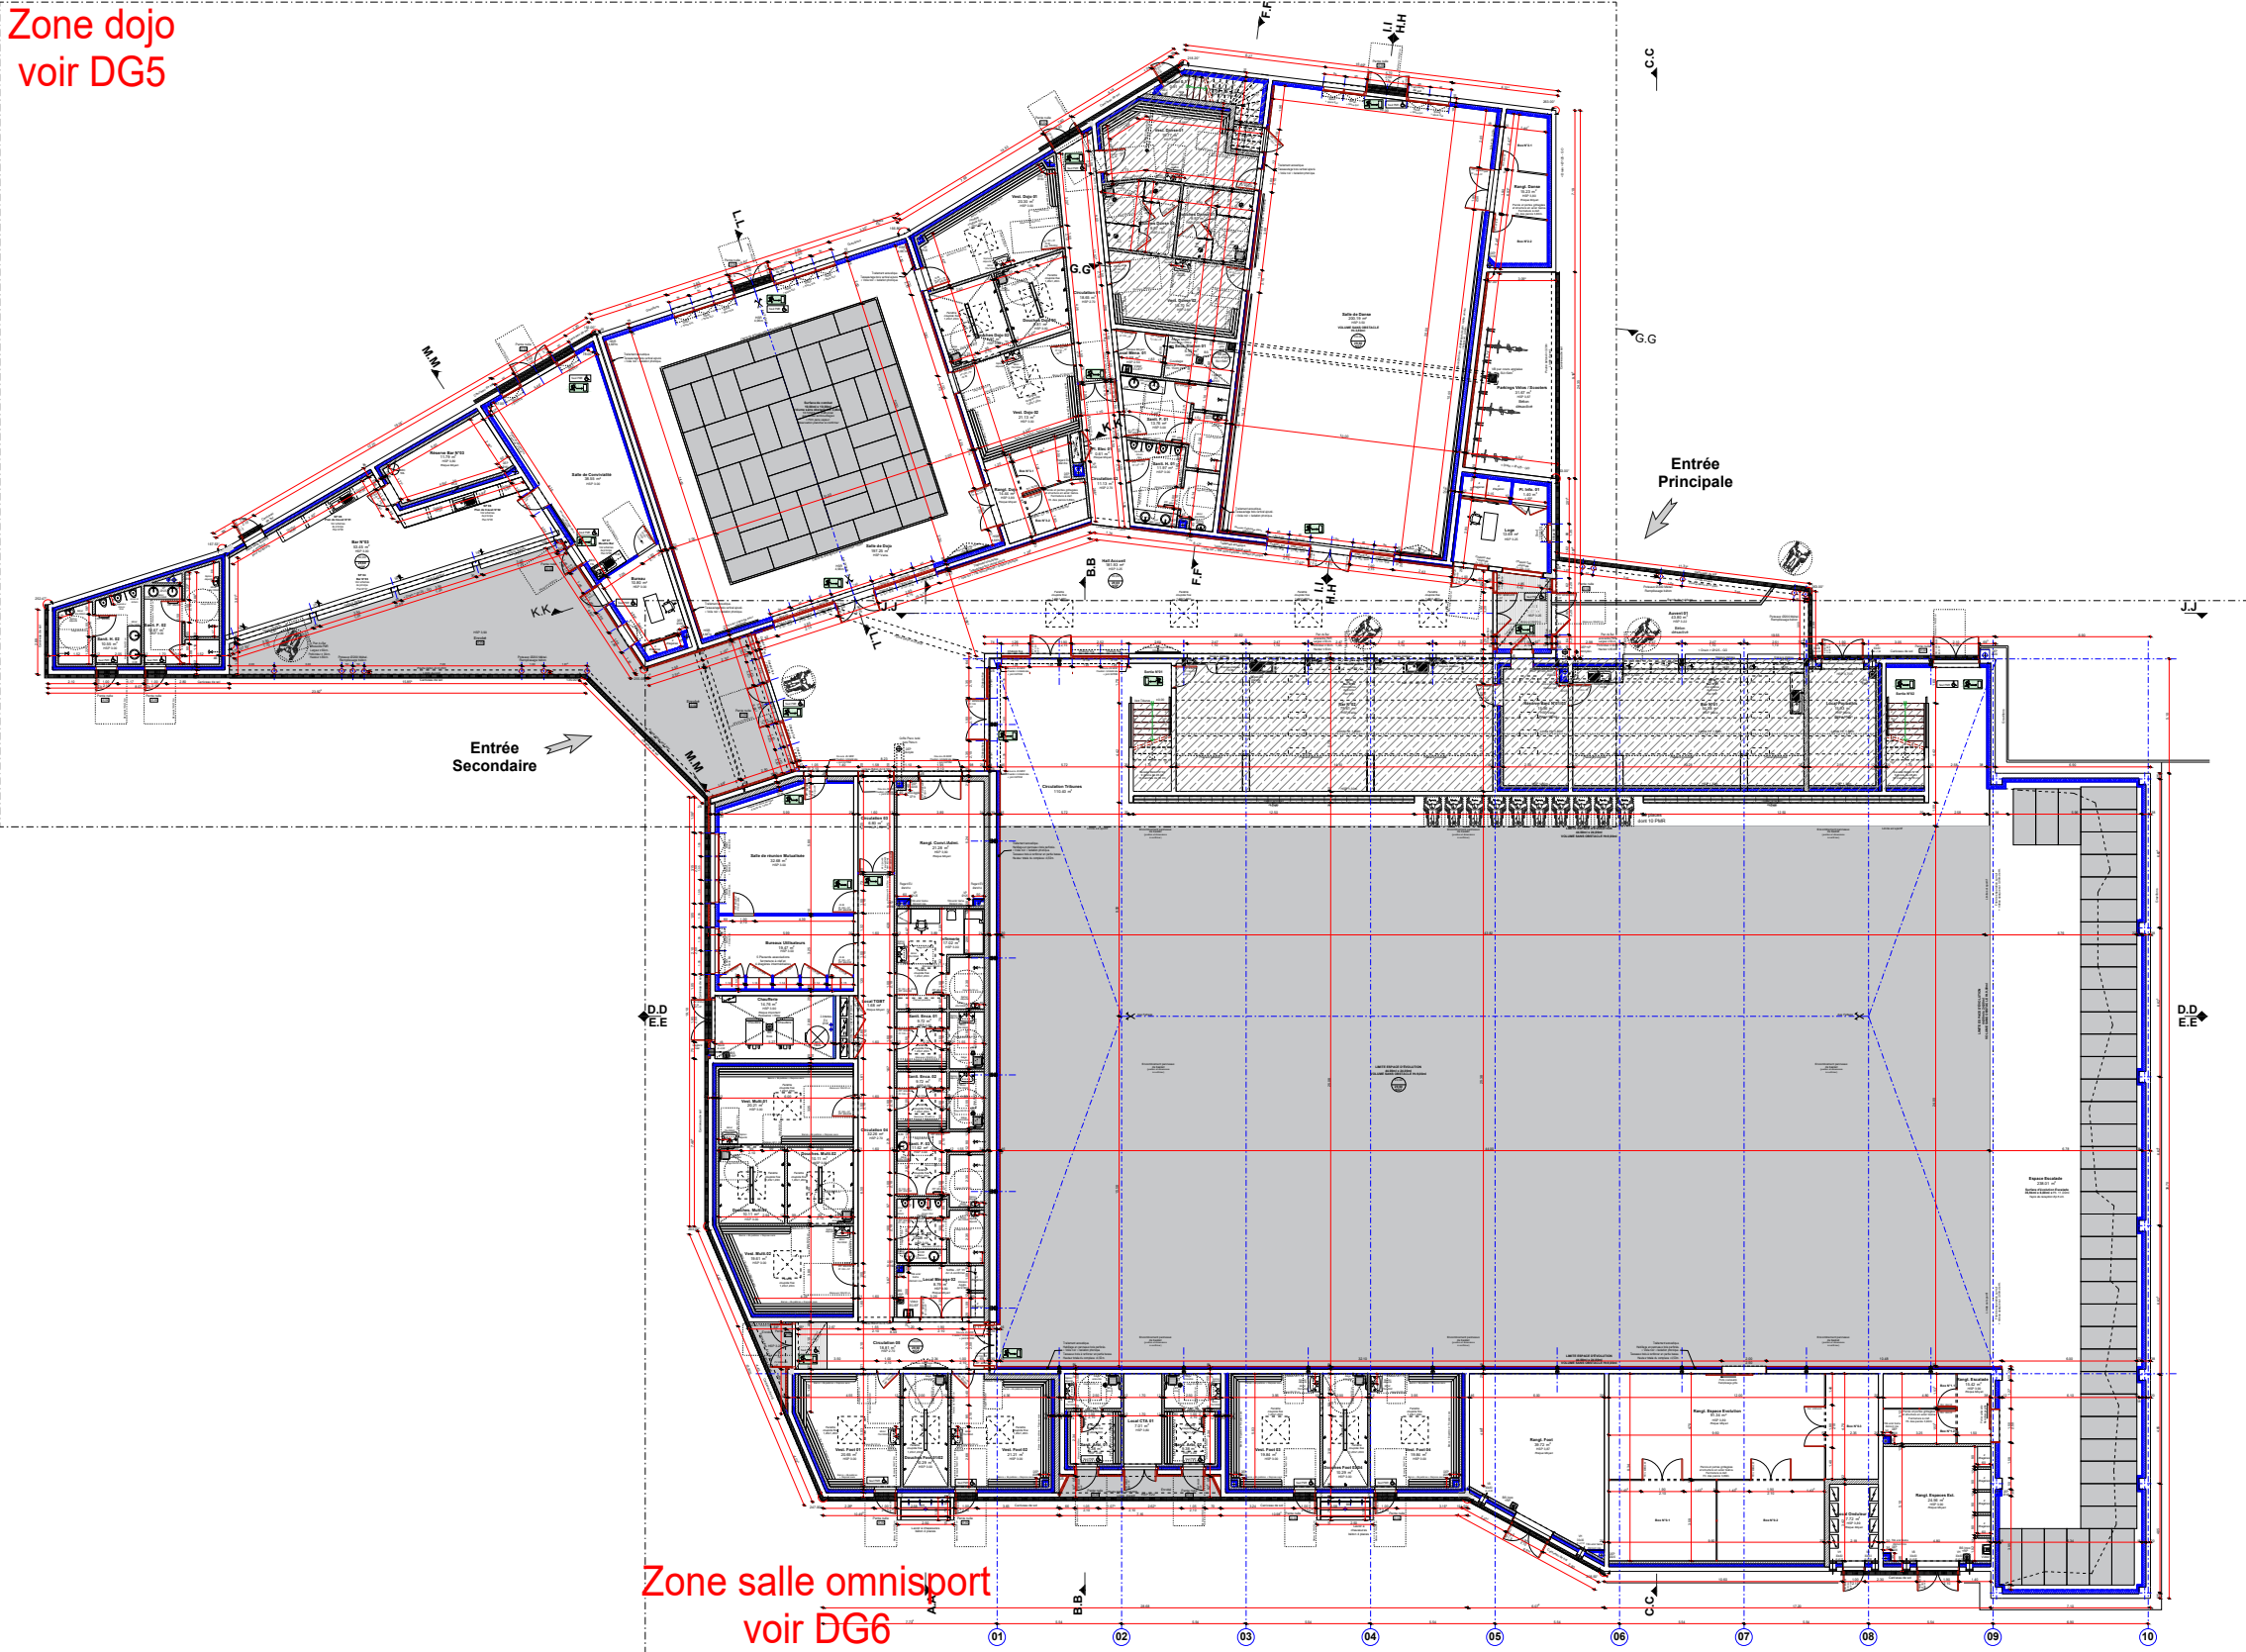



Zone salle omnisport
voir DG6

Rez de Chaussée

Echelle graphique
0m 5m 10m


Consulter le fichier en pdf pour lecture des cotations et annotations

BACCALAURÉAT PROFESSIONNEL TECHNICIEN D'ÉTUDES DU BÂTIMENT Option A : ÉTUDES ET ÉCONOMIE	Complexe Sportif La Garnache	DOSSIER DE BASE
	ÉPREUVE E2 : ANALYSE D'UN PROJET ET DE PRÉPARATION D'UNE OFFRE	DG3
	ÉPREUVE E3 : PRODUCTION ET COMMUNICATION	
Session 2026		4/10

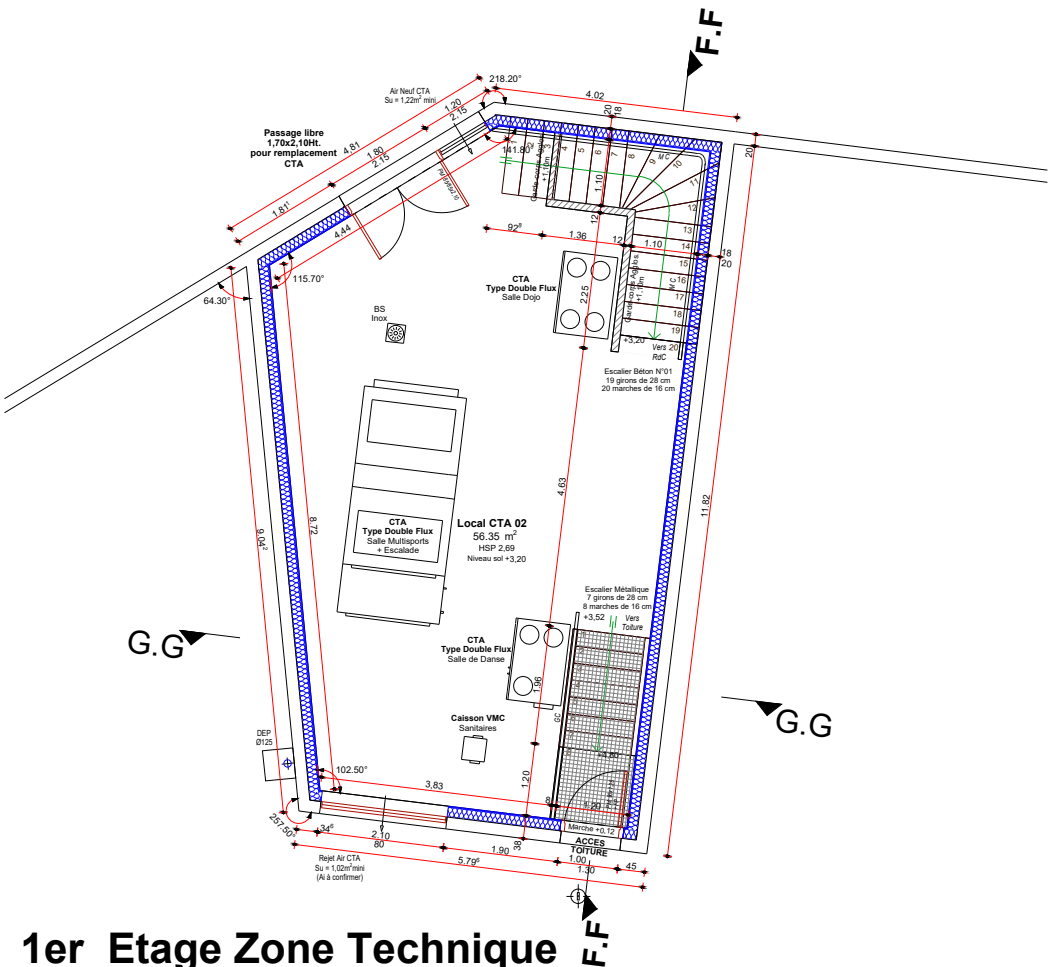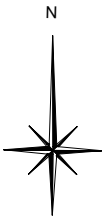


1er Etage Zone Gradins

1er Etage Zone Technique

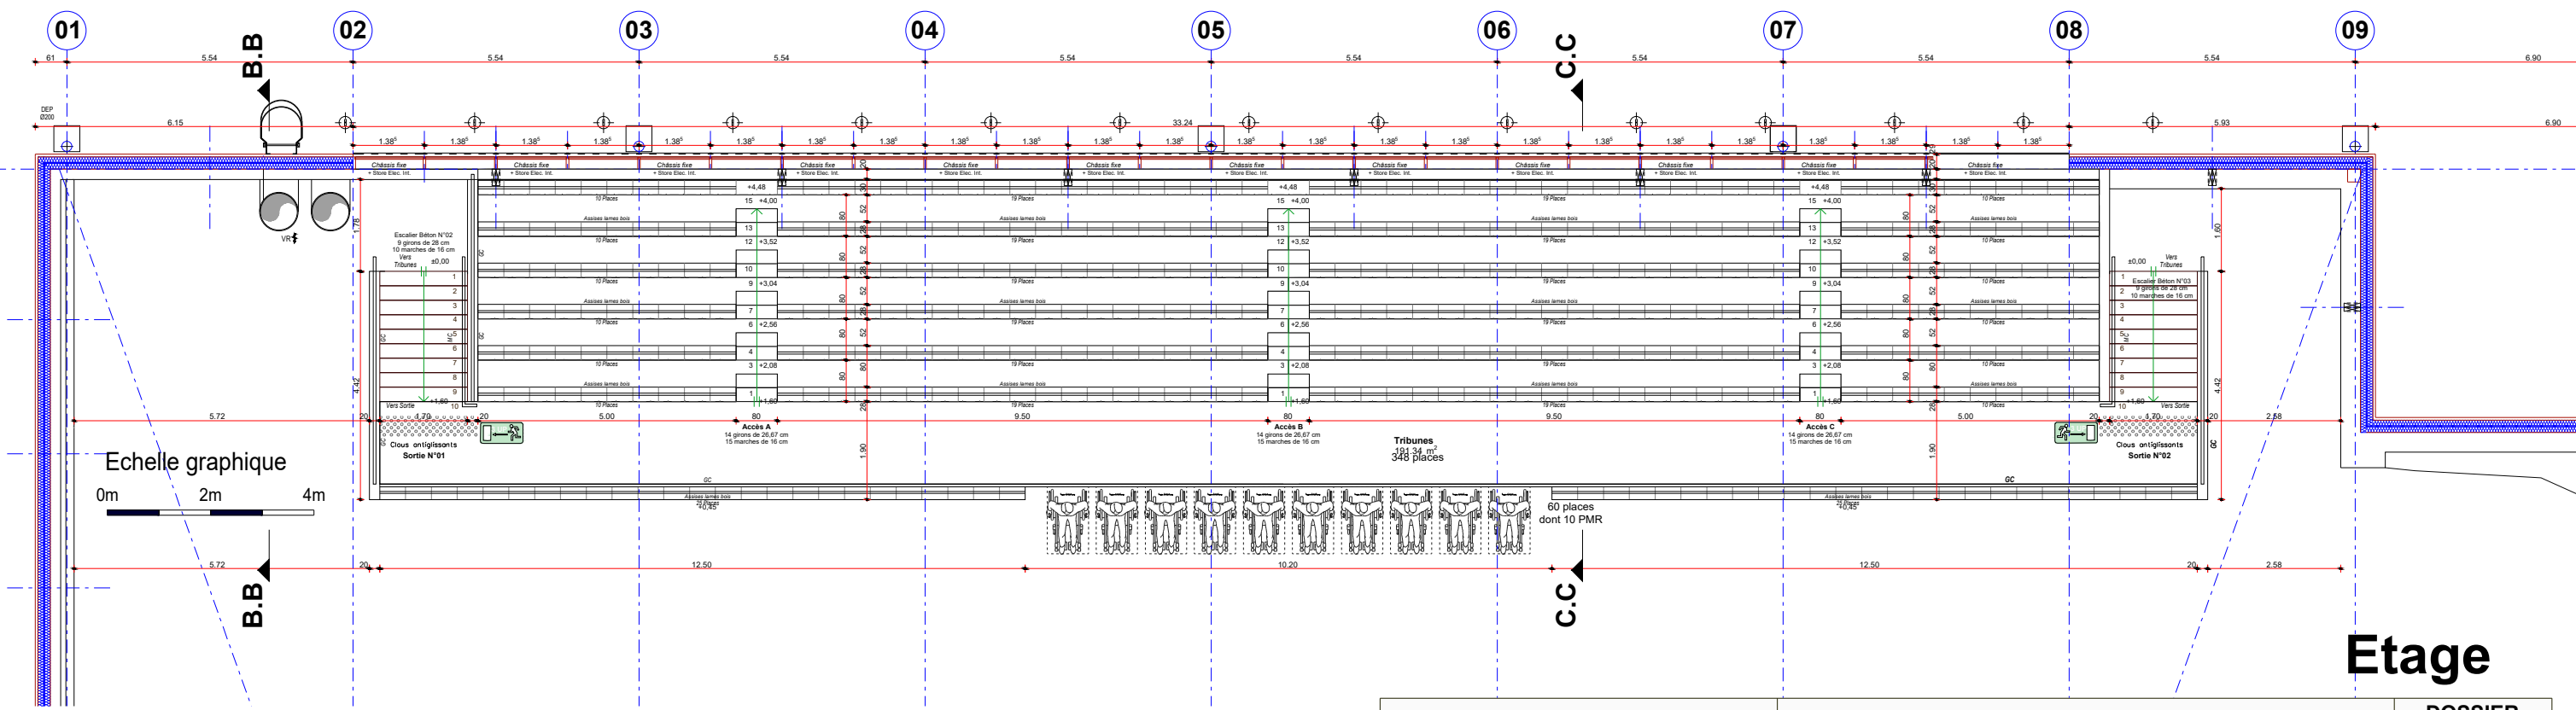

Etage

BACCALAURÉAT PROFESSIONNEL TECHNICIEN D'ÉTUDES DU BÂTIMENT Option A : ÉTUDES ET ÉCONOMIE	Complexe Sportif La Garnache	DOSSIER DE BASE
	ÉPREUVE E2 : ANALYSE D'UN PROJET ET DE PRÉPARATION D'UNE OFFRE	DG4
	ÉPREUVE E3 : PRODUCTION ET COMMUNICATION	
Session 2026		5/10

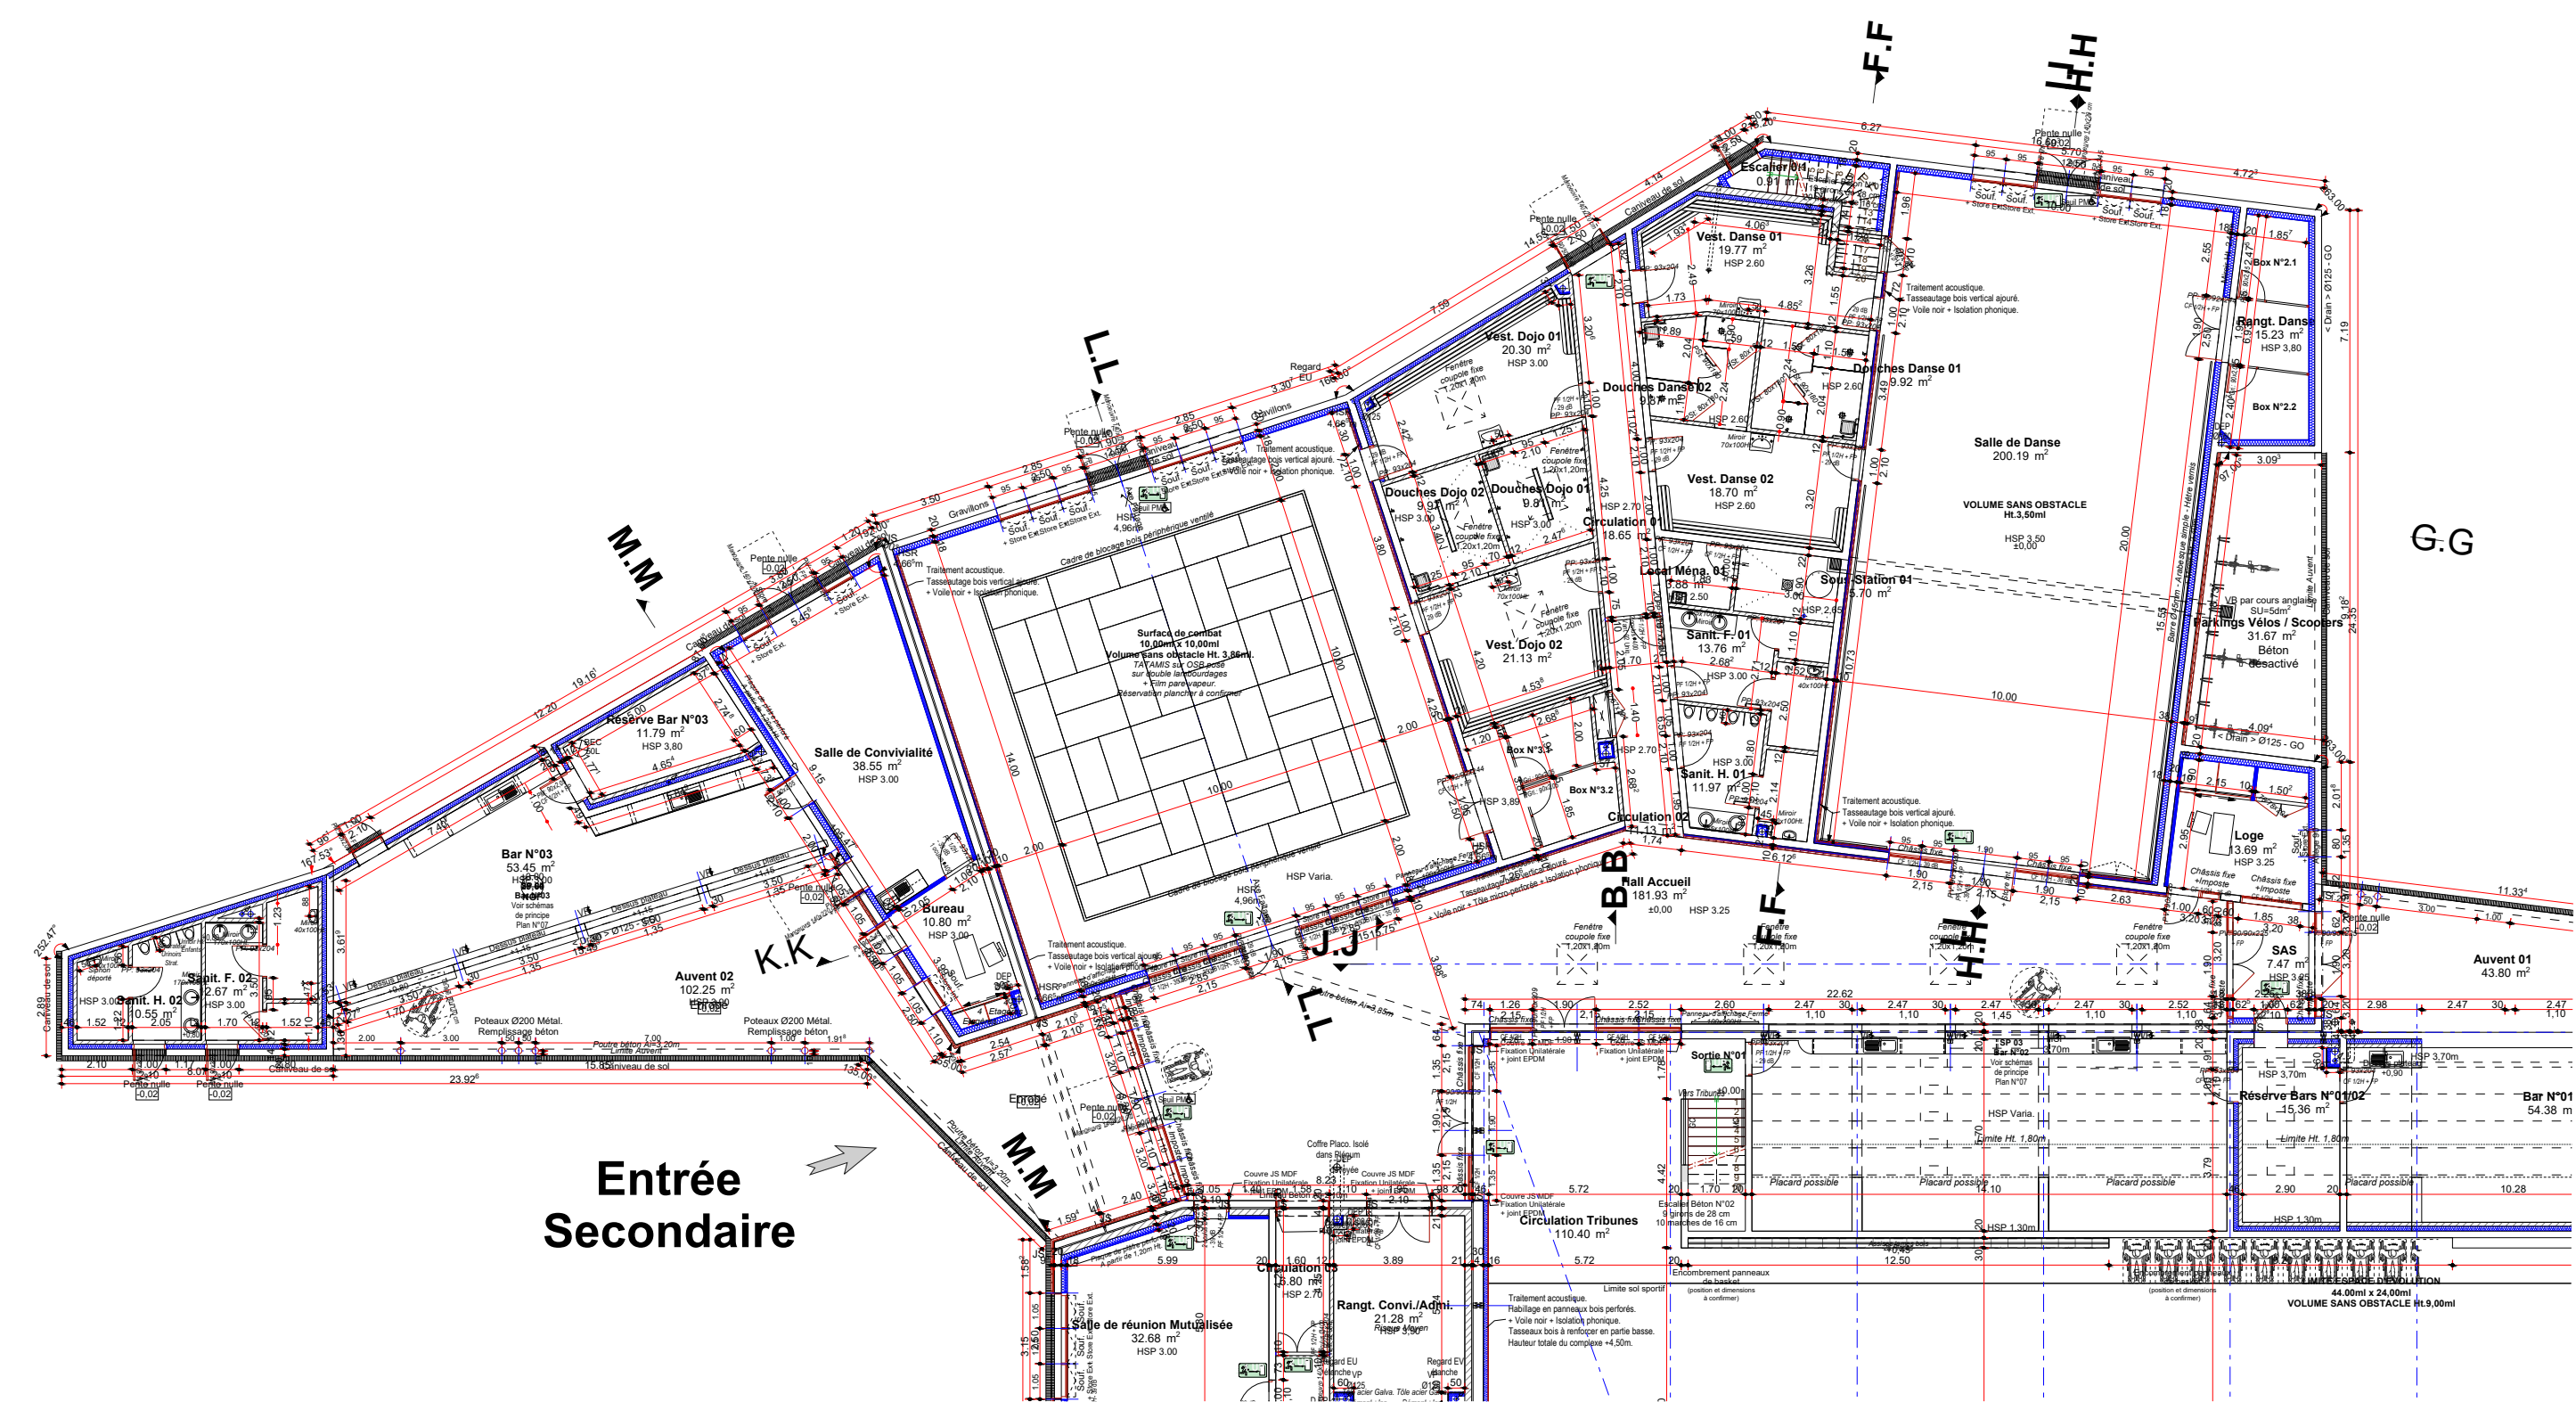


Zone Dojo

Consulter le fichier en pdf pour lecture des cotations et annotations

BACCALAURÉAT PROFESSIONNEL TECHNICIEN D'ÉTUDES DU BÂTIMENT Option A : ÉTUDES ET ÉCONOMIE Session 2026	Complexe Sportif La Garnache	DOSSIER DE BASE
	ÉPREUVE E2 : ANALYSE D'UN PROJET ET DE PRÉPARATION D'UNE OFFRE	DG5
	ÉPREUVE E3 : PRODUCTION ET COMMUNICATION	
		6/10


Zone multi sport

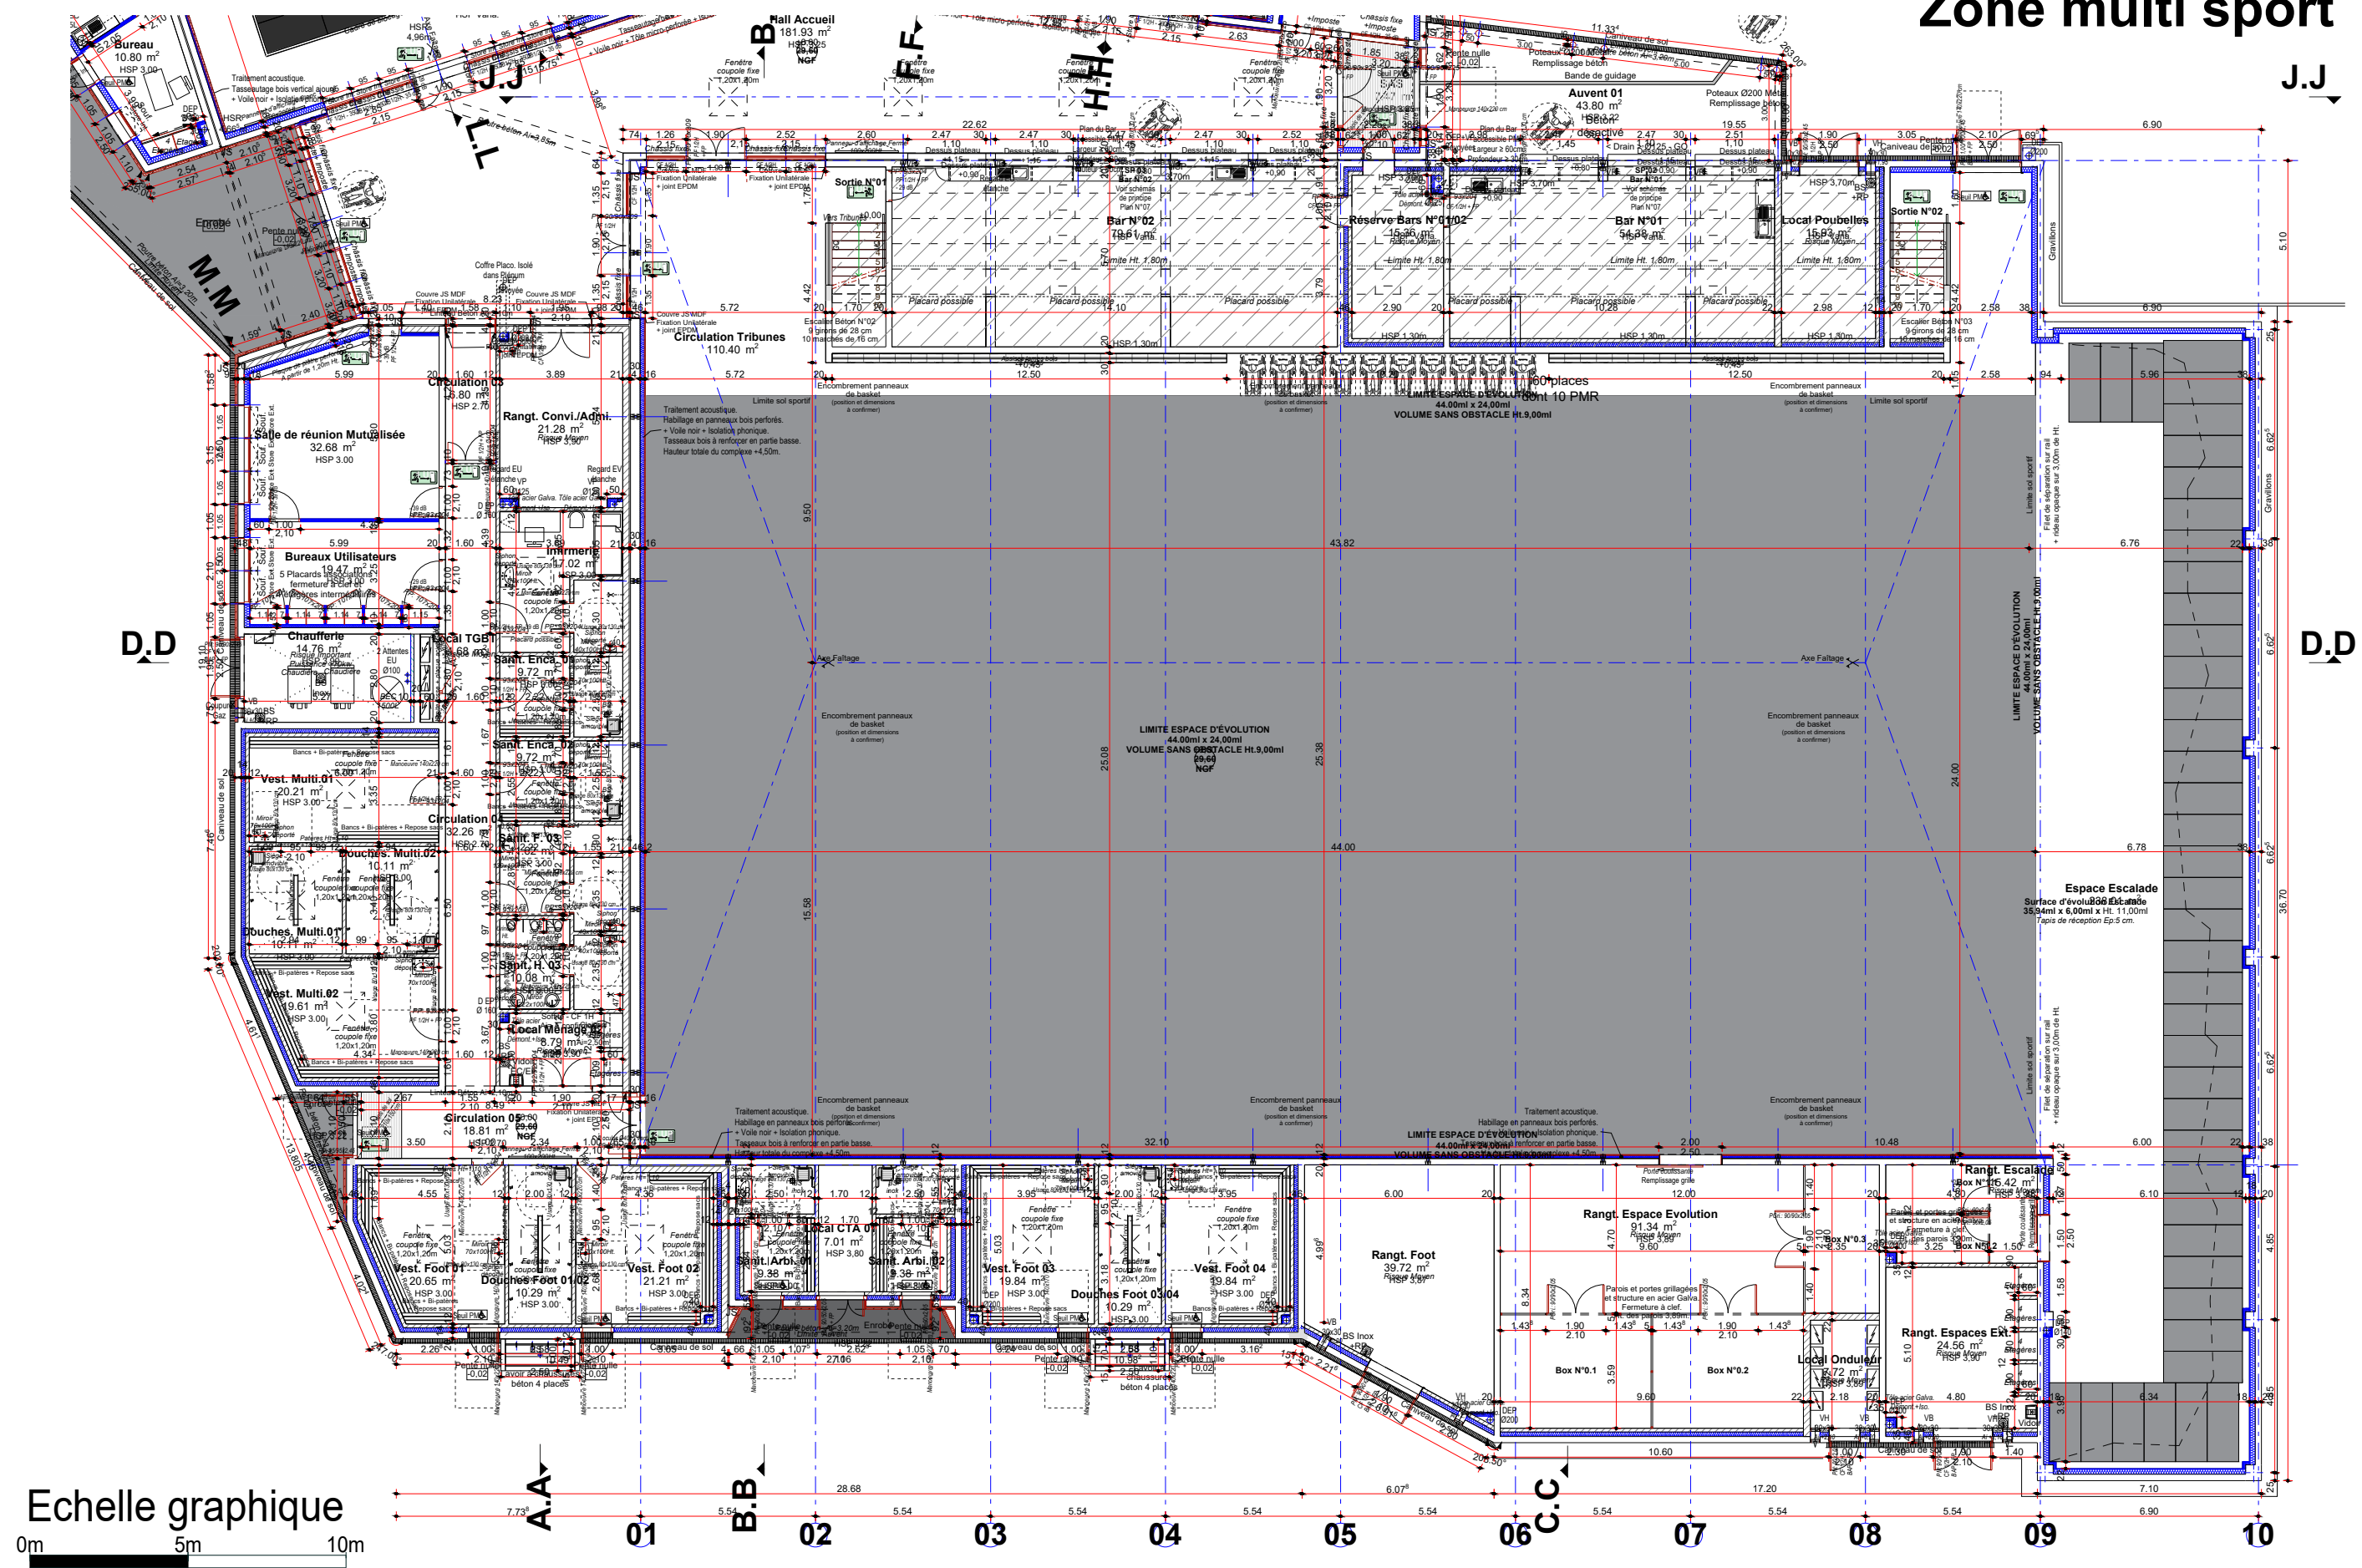


Echelle graphique
0m 5m 10m

Consulter le fichier en pdf pour lecture des cotations et annotations

BACCALAURÉAT PROFESSIONNEL TECHNICIEN D'ÉTUDES DU BÂTIMENT Option A : ÉTUDES ET ÉCONOMIE	Complexe Sportif La Garnache	DOSSIER DE BASE
	ÉPREUVE E2 : ANALYSE D'UN PROJET ET DE PRÉPARATION D'UNE OFFRE	DG6
	ÉPREUVE E3 : PRODUCTION ET COMMUNICATION	
Session 2026		7/10

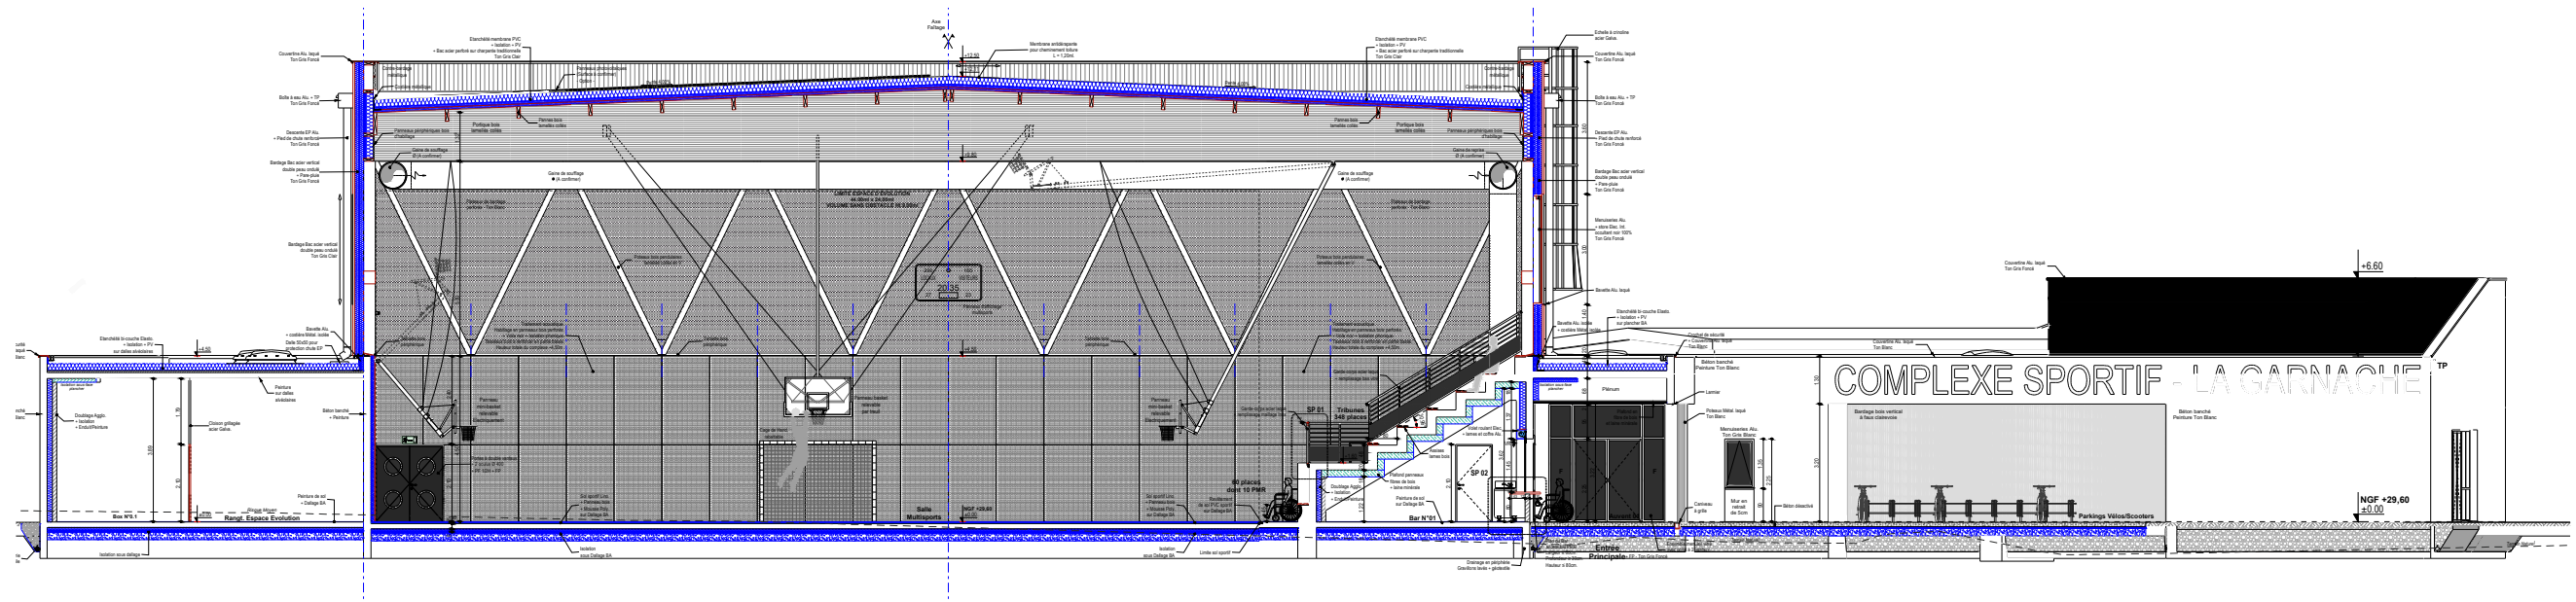

Coupe C-C

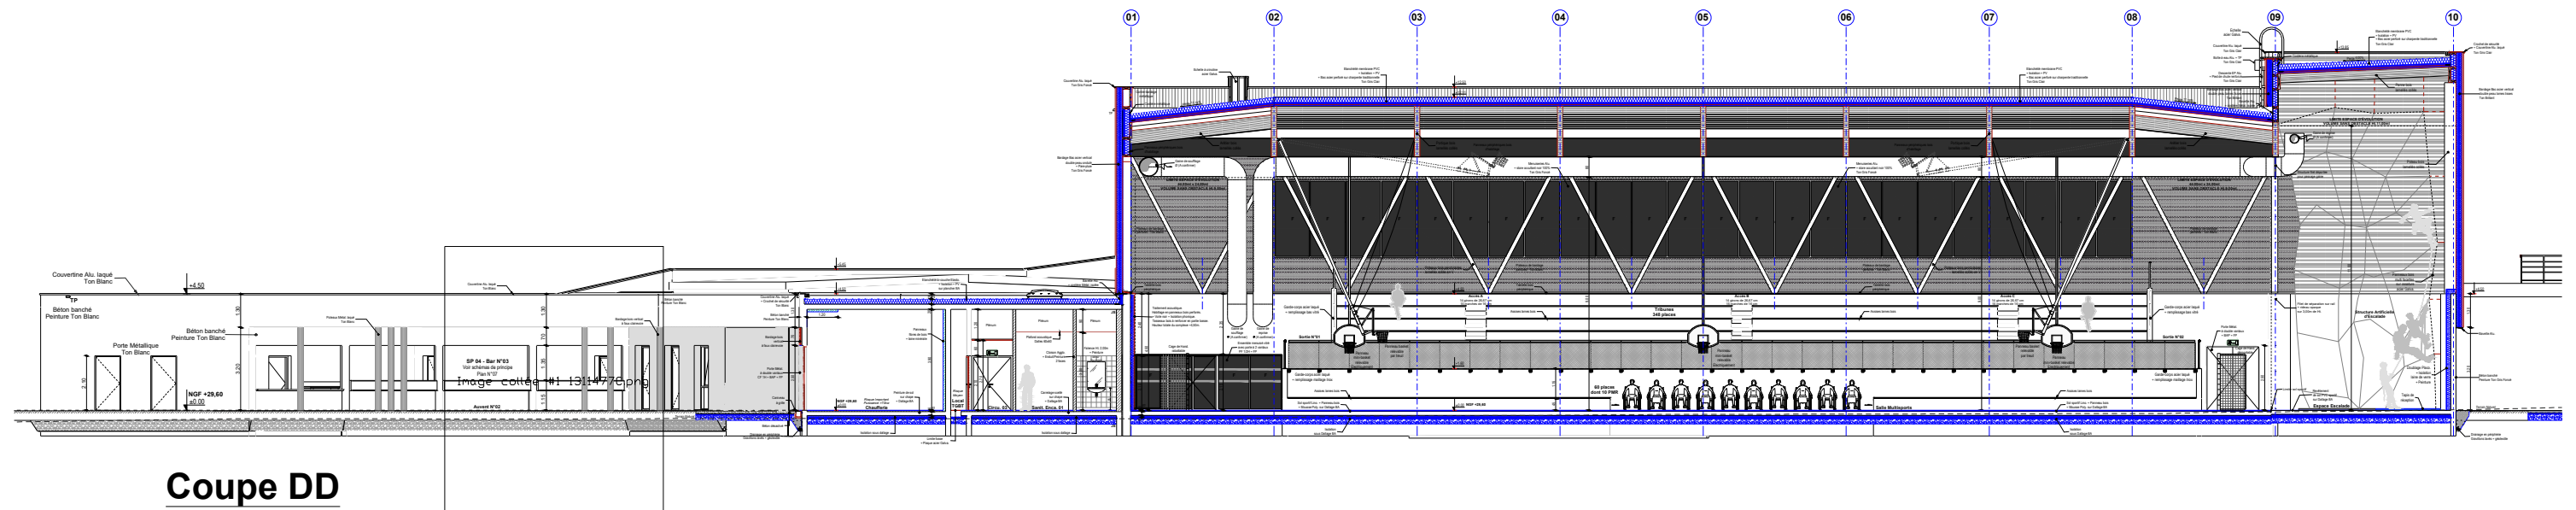


Coupe DD

Echelle graphique
0m 5m 10m


Consulter le fichier en pdf pour lecture des cotations et annotations

Coupes CC - DD

BACCALAURÉAT PROFESSIONNEL TECHNICIEN D'ÉTUDES DU BÂTIMENT Option A : ÉTUDES ET ÉCONOMIE	Complexe Sportif La Garnache	DOSSIER DE BASE
	ÉPREUVE E2 : ANALYSE D'UN PROJET ET DE PRÉPARATION D'UNE OFFRE ÉPREUVE E3 : PRODUCTION ET COMMUNICATION	DG7
Session 2026		8/10

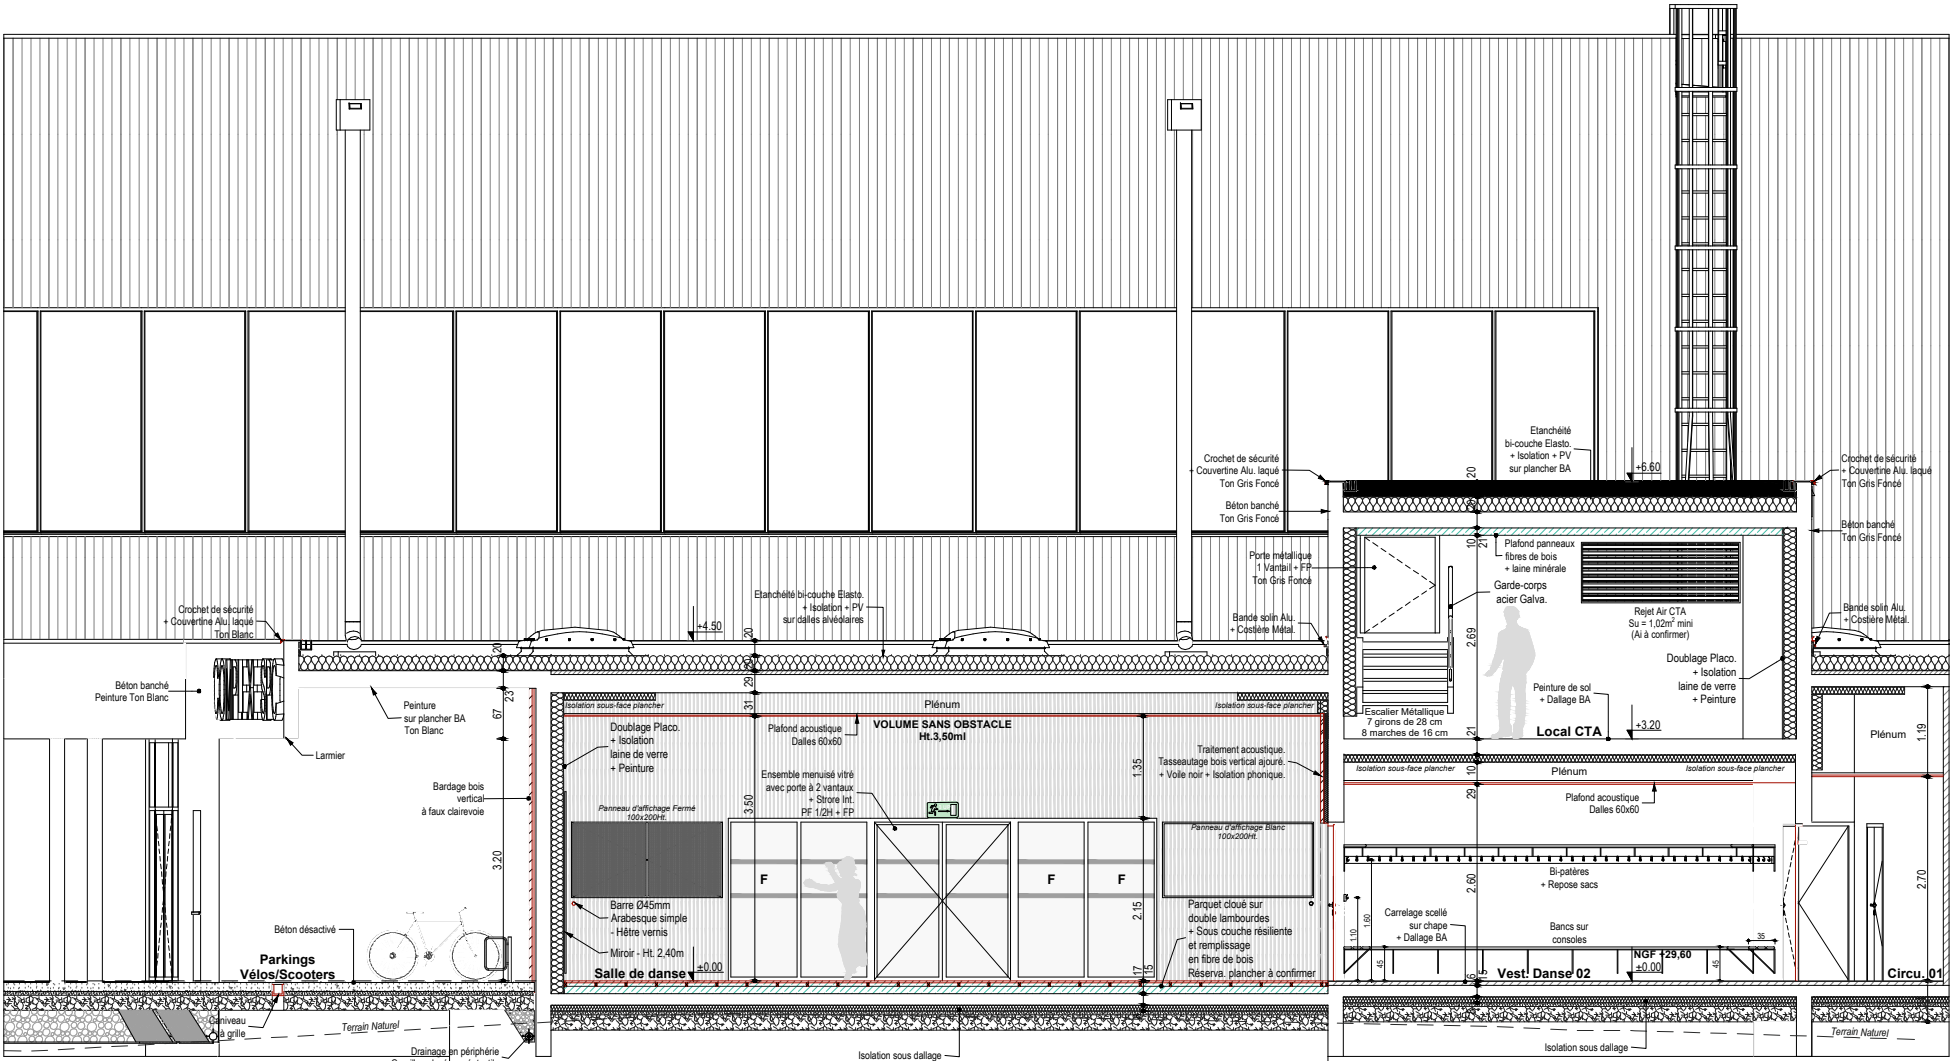

Coupe G-G

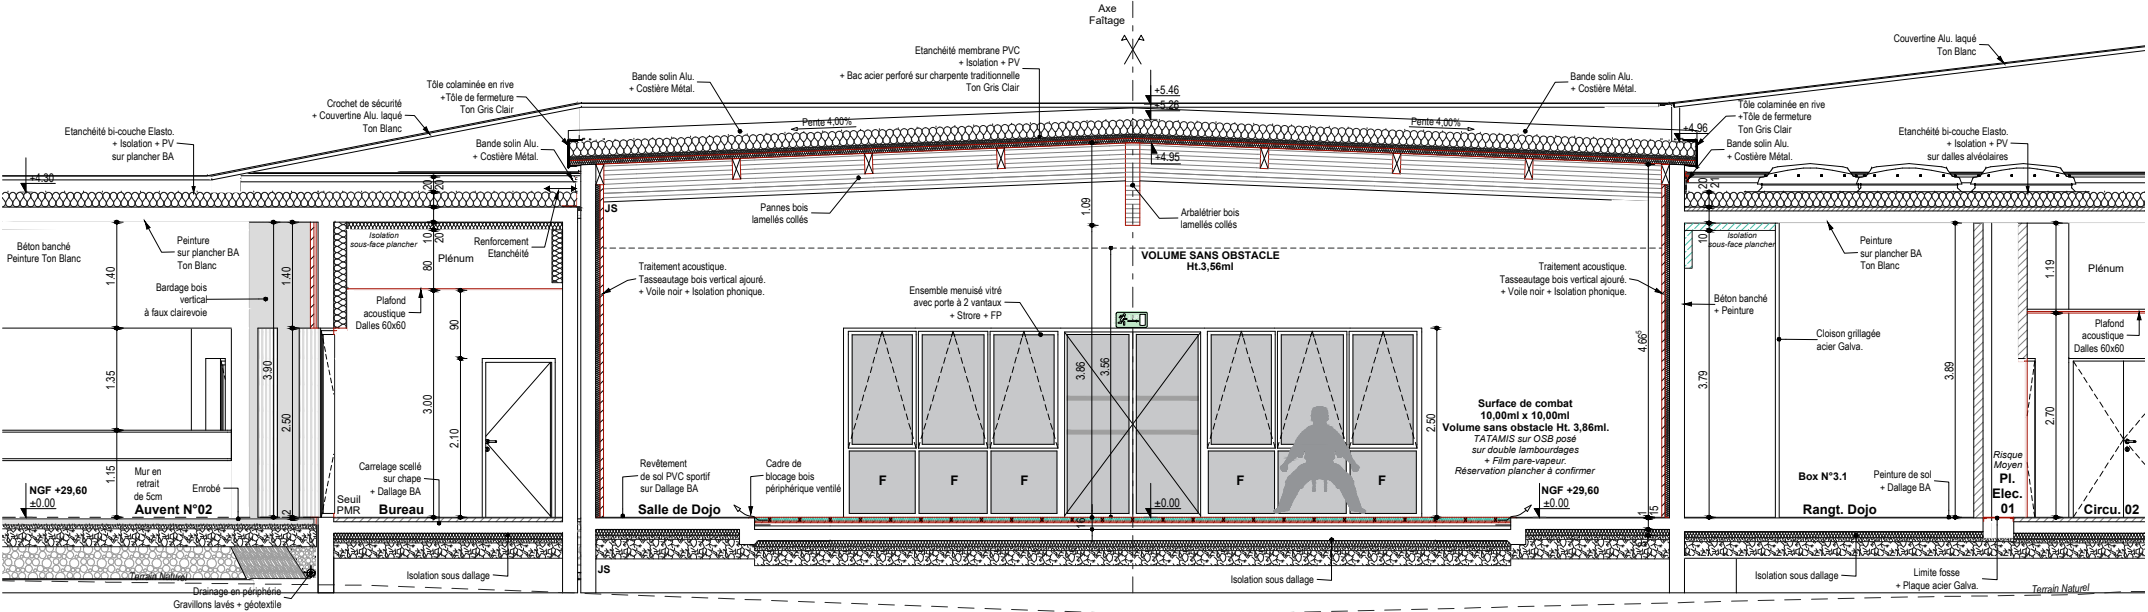


Coupe K-K

Coupes GG - KK




Consulter le fichier en pdf pour lecture des cotations et annotations


BACCALAURÉAT PROFESSIONNEL TECHNICIEN D'ÉTUDES DU BÂTIMENT Option A : ÉTUDES ET ÉCONOMIE	Complexe Sportif La Garnache	DOSSIER DE BASE
	ÉPREUVE E2 : ANALYSE D'UN PROJET ET DE PRÉPARATION D'UNE OFFRE	DG8
	ÉPREUVE E3 : PRODUCTION ET COMMUNICATION	
Session 2026		9/10

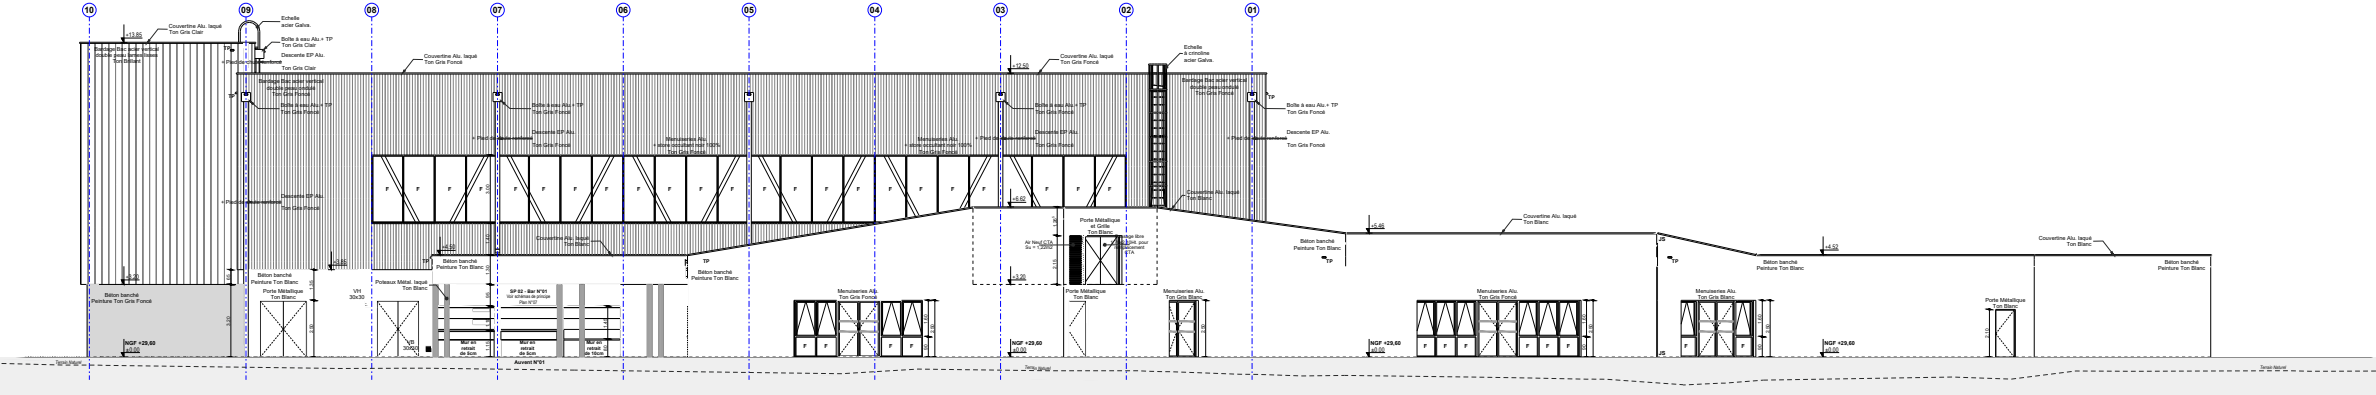


Façade Nord

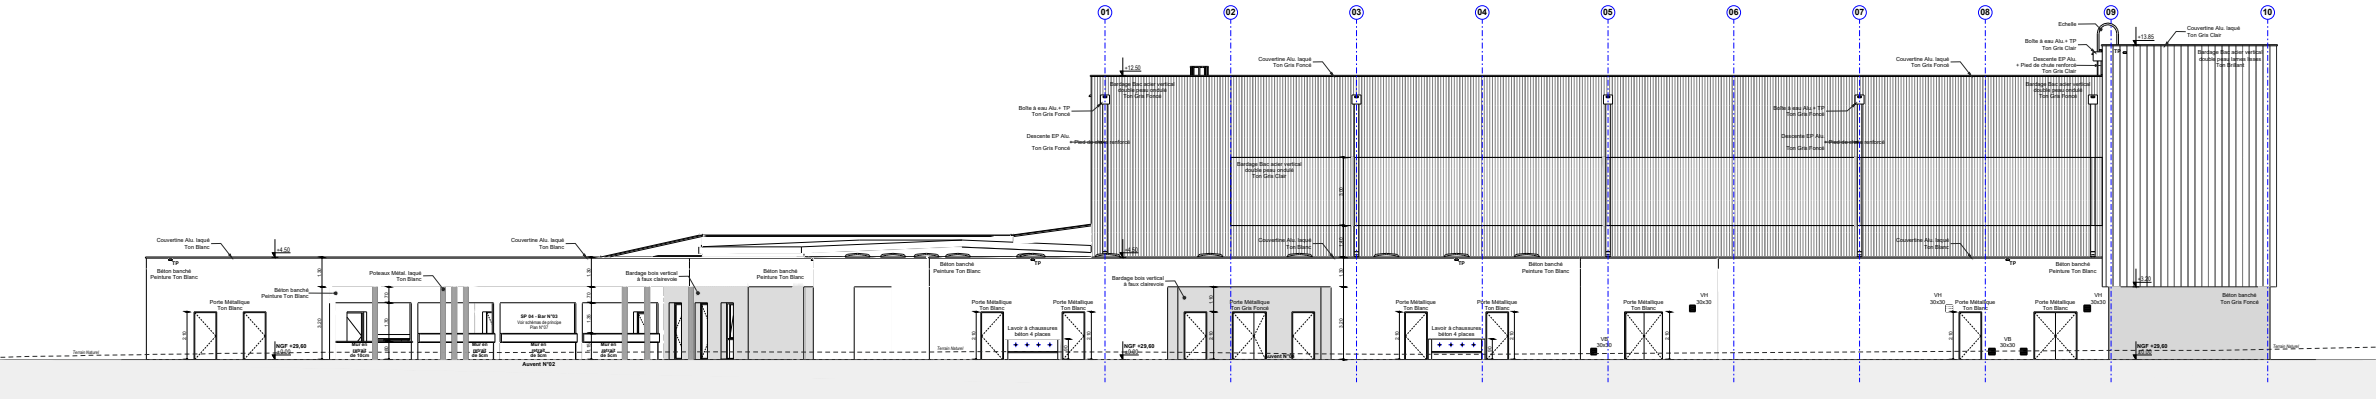

Façade Sud

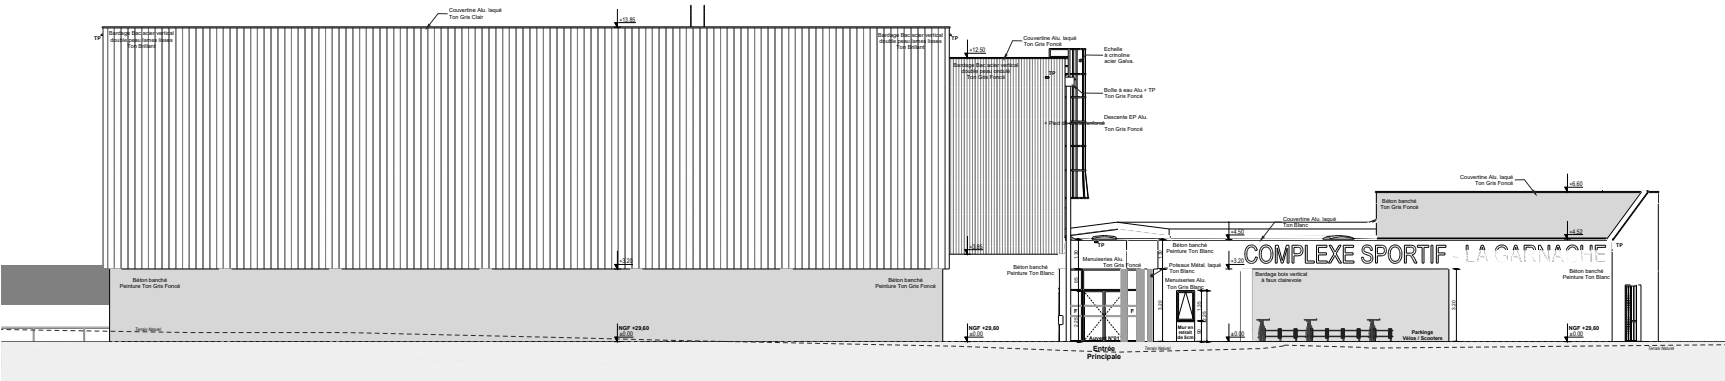

Façade Est

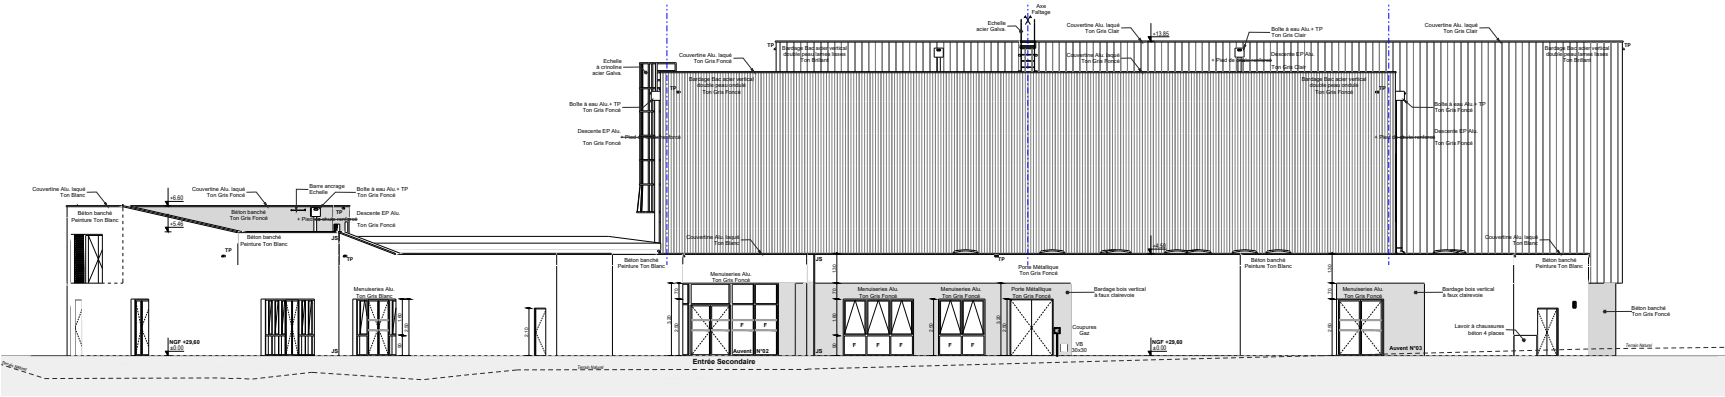

Façade Ouest

Façades

Echelle graphique
0m 5m 10m

Consulter le fichier en pdf pour lecture des cotations et annotations

BACCALAURÉAT PROFESSIONNEL TECHNICIEN D'ÉTUDES DU BÂTIMENT Option A : ÉTUDES ET ÉCONOMIE	Complexe Sportif La Garnache	DOSSIER DE BASE
	ÉPREUVE E2 : ANALYSE D'UN PROJET ET DE PRÉPARATION D'UNE OFFRE	DG9
	ÉPREUVE E3 : PRODUCTION ET COMMUNICATION	
Session 2026		10/10