



BACCALAURÉAT PROFESSIONNEL
TECHNICIEN – MENUISIER – AGENCEUR

ÉPREUVE : E2 – Technologie

Sous-épreuve E.21

Unité U21 ANALYSE TECHNIQUE D’UN OUVRAGE

Sous-épreuve E.22

**Unité U22 PREPARATION D’UNE FABRICATION ET D’UNE MISE EN ŒUVRE SUR
CHANTIER**

SESSION 2026

U21 Durée : 4 h 00 – Coefficient : 3

U22 Durée : 3 h 00 – Coefficient : 3

DOSSIER TECHNIQUE COMMUN

DOSSIER TECHNIQUE :

DT : Pages 1 à 9

PLAN DE SITUATION	2
PLAN DE MASSE DE L’EXISTANT	3
MODÉLISATION 3D DU PROJET DE MODIFICATION	4
PLAN DE MASSE DU PROJET	5
ORIENTATION DES FAÇADES (NORD-SUD)	6
ORIENTATION FAÇADES (EST-OUEST)	7
PERSPECTIVE ÉCLATÉE DU MEUBLE DE CUISINE ET NOMENCLATURE	8
MEUBLE DE CUISINE DESSINS DE DÉFINITION	9

**Dès que le dossier est remis, s’assurer qu’il soit complet en vérifiant le nombre de
pages.**



BACCALAURÉAT PROFESSIONNEL Technicien - Menuisier - Agenceur	26-BCP-TMA-U2-PO1	Session 2026	Dossier Technique
Épreuve : E2 – Technologie Sous-épreuve : E21 et E22 – Unité U21 et U22	Durée : 4H - 3H	Coefficient : 3	1 /9

PLAN DE SITUATION

Une animation 3D est disponible

LOCALISATION PAR RAPPORT A LA COMMUNE



LE TERRAIN A L'ECHELLE DU QUARTIER




DONNEES

- * Section cadastrale : ZI
- * Parcelle : n° 619
- * Surface : 1427 m²


Adresse : 23 route du moulin, Cailleville

EXTRAIT DU PLAN DE CADASTRE ET REPERAGE DU BATI EXISTANT

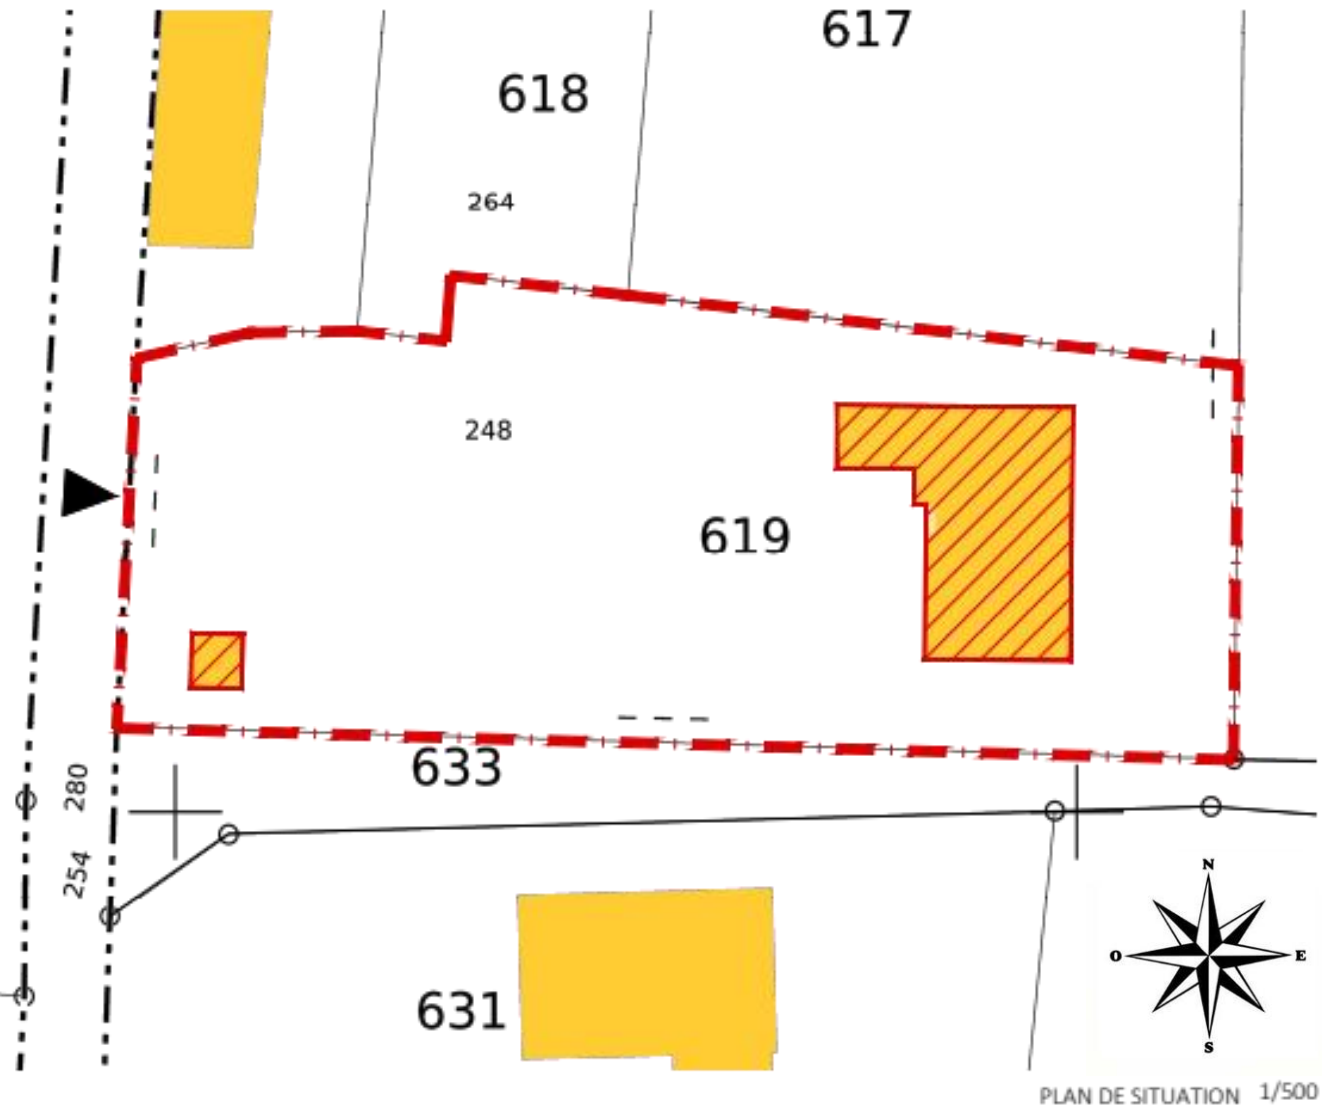

BACCALAURÉAT PROFESSIONNEL Technicien - Menuisier - Agenceur	26-BCP-TMA-U2-PO1	Session 2026	Dossier Technique
Épreuve : E2 – Technologie Sous-épreuve : E21 et E22 – Unité U21 et U22	Durée : 4H - 3H	Coefficient : 3	2 /9

PLAN DE MASSE DE L'EXISTANT

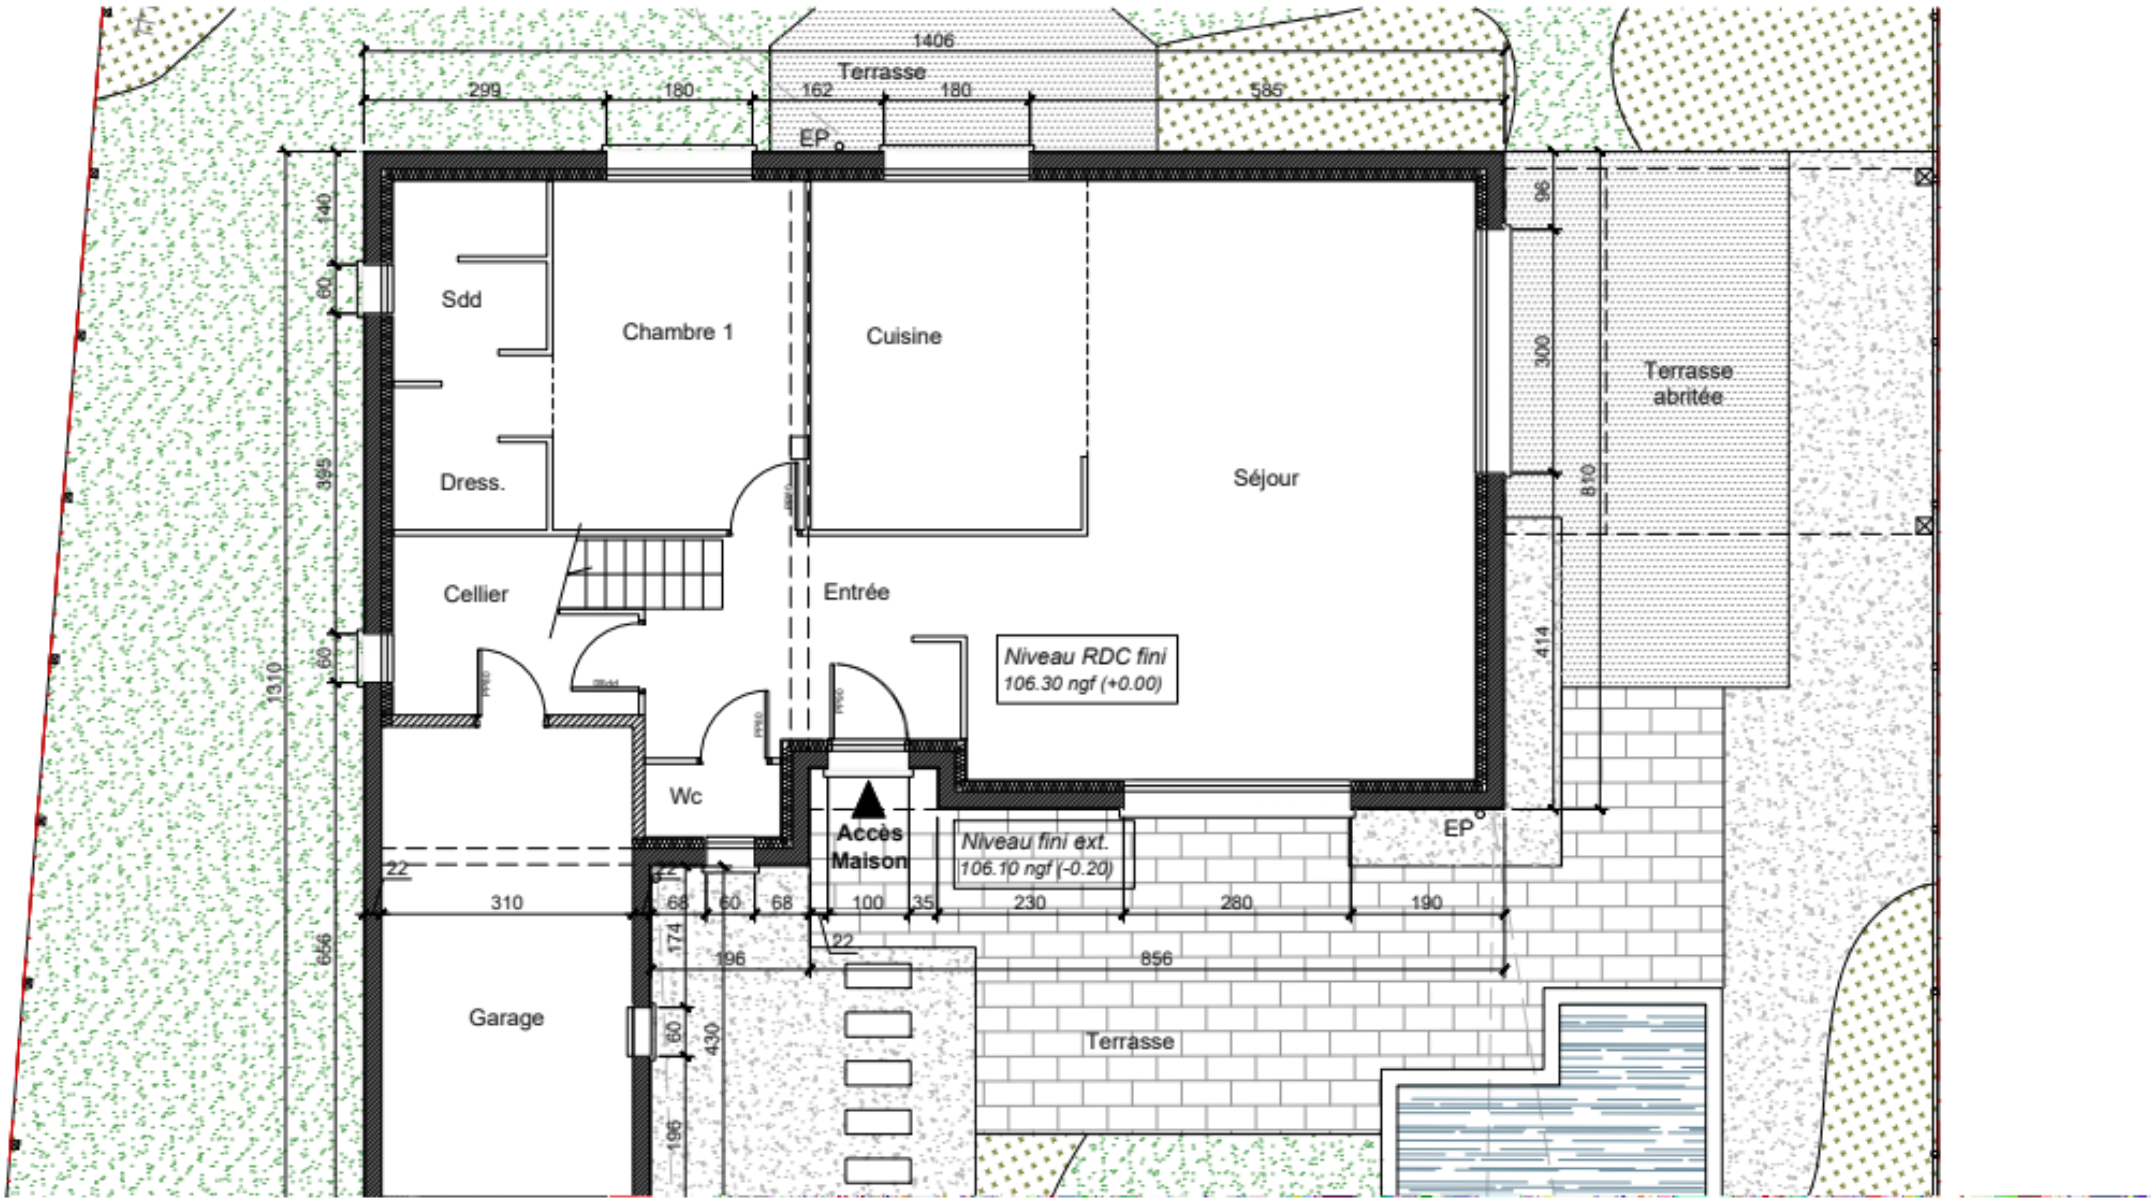


BACCALAURÉAT PROFESSIONNEL Technicien - Menuisier - Agenceur	26-BCP-TMA-U2-PO1	Session 2026	Dossier Technique
Épreuve : E2 – Technologie Sous-épreuve : E21 et E22 – Unité U21 et U22	Durée : 4H - 3H	Coefficient : 3	3 / 9

MODÉLISATION 3D DU PROJET DE MODIFICATION



BACCALAURÉAT PROFESSIONNEL Technicien - Menuisier - Agenceur	26-BCP-TMA-U2-PO1	Session 2026	Dossier Technique
Épreuve : E2 – Technologie Sous-épreuve : E21 et E22 – Unité U21 et U22	Durée : 4H - 3H	Coefficient : 3	4 /9


PLAN DE MASSE DU PROJET

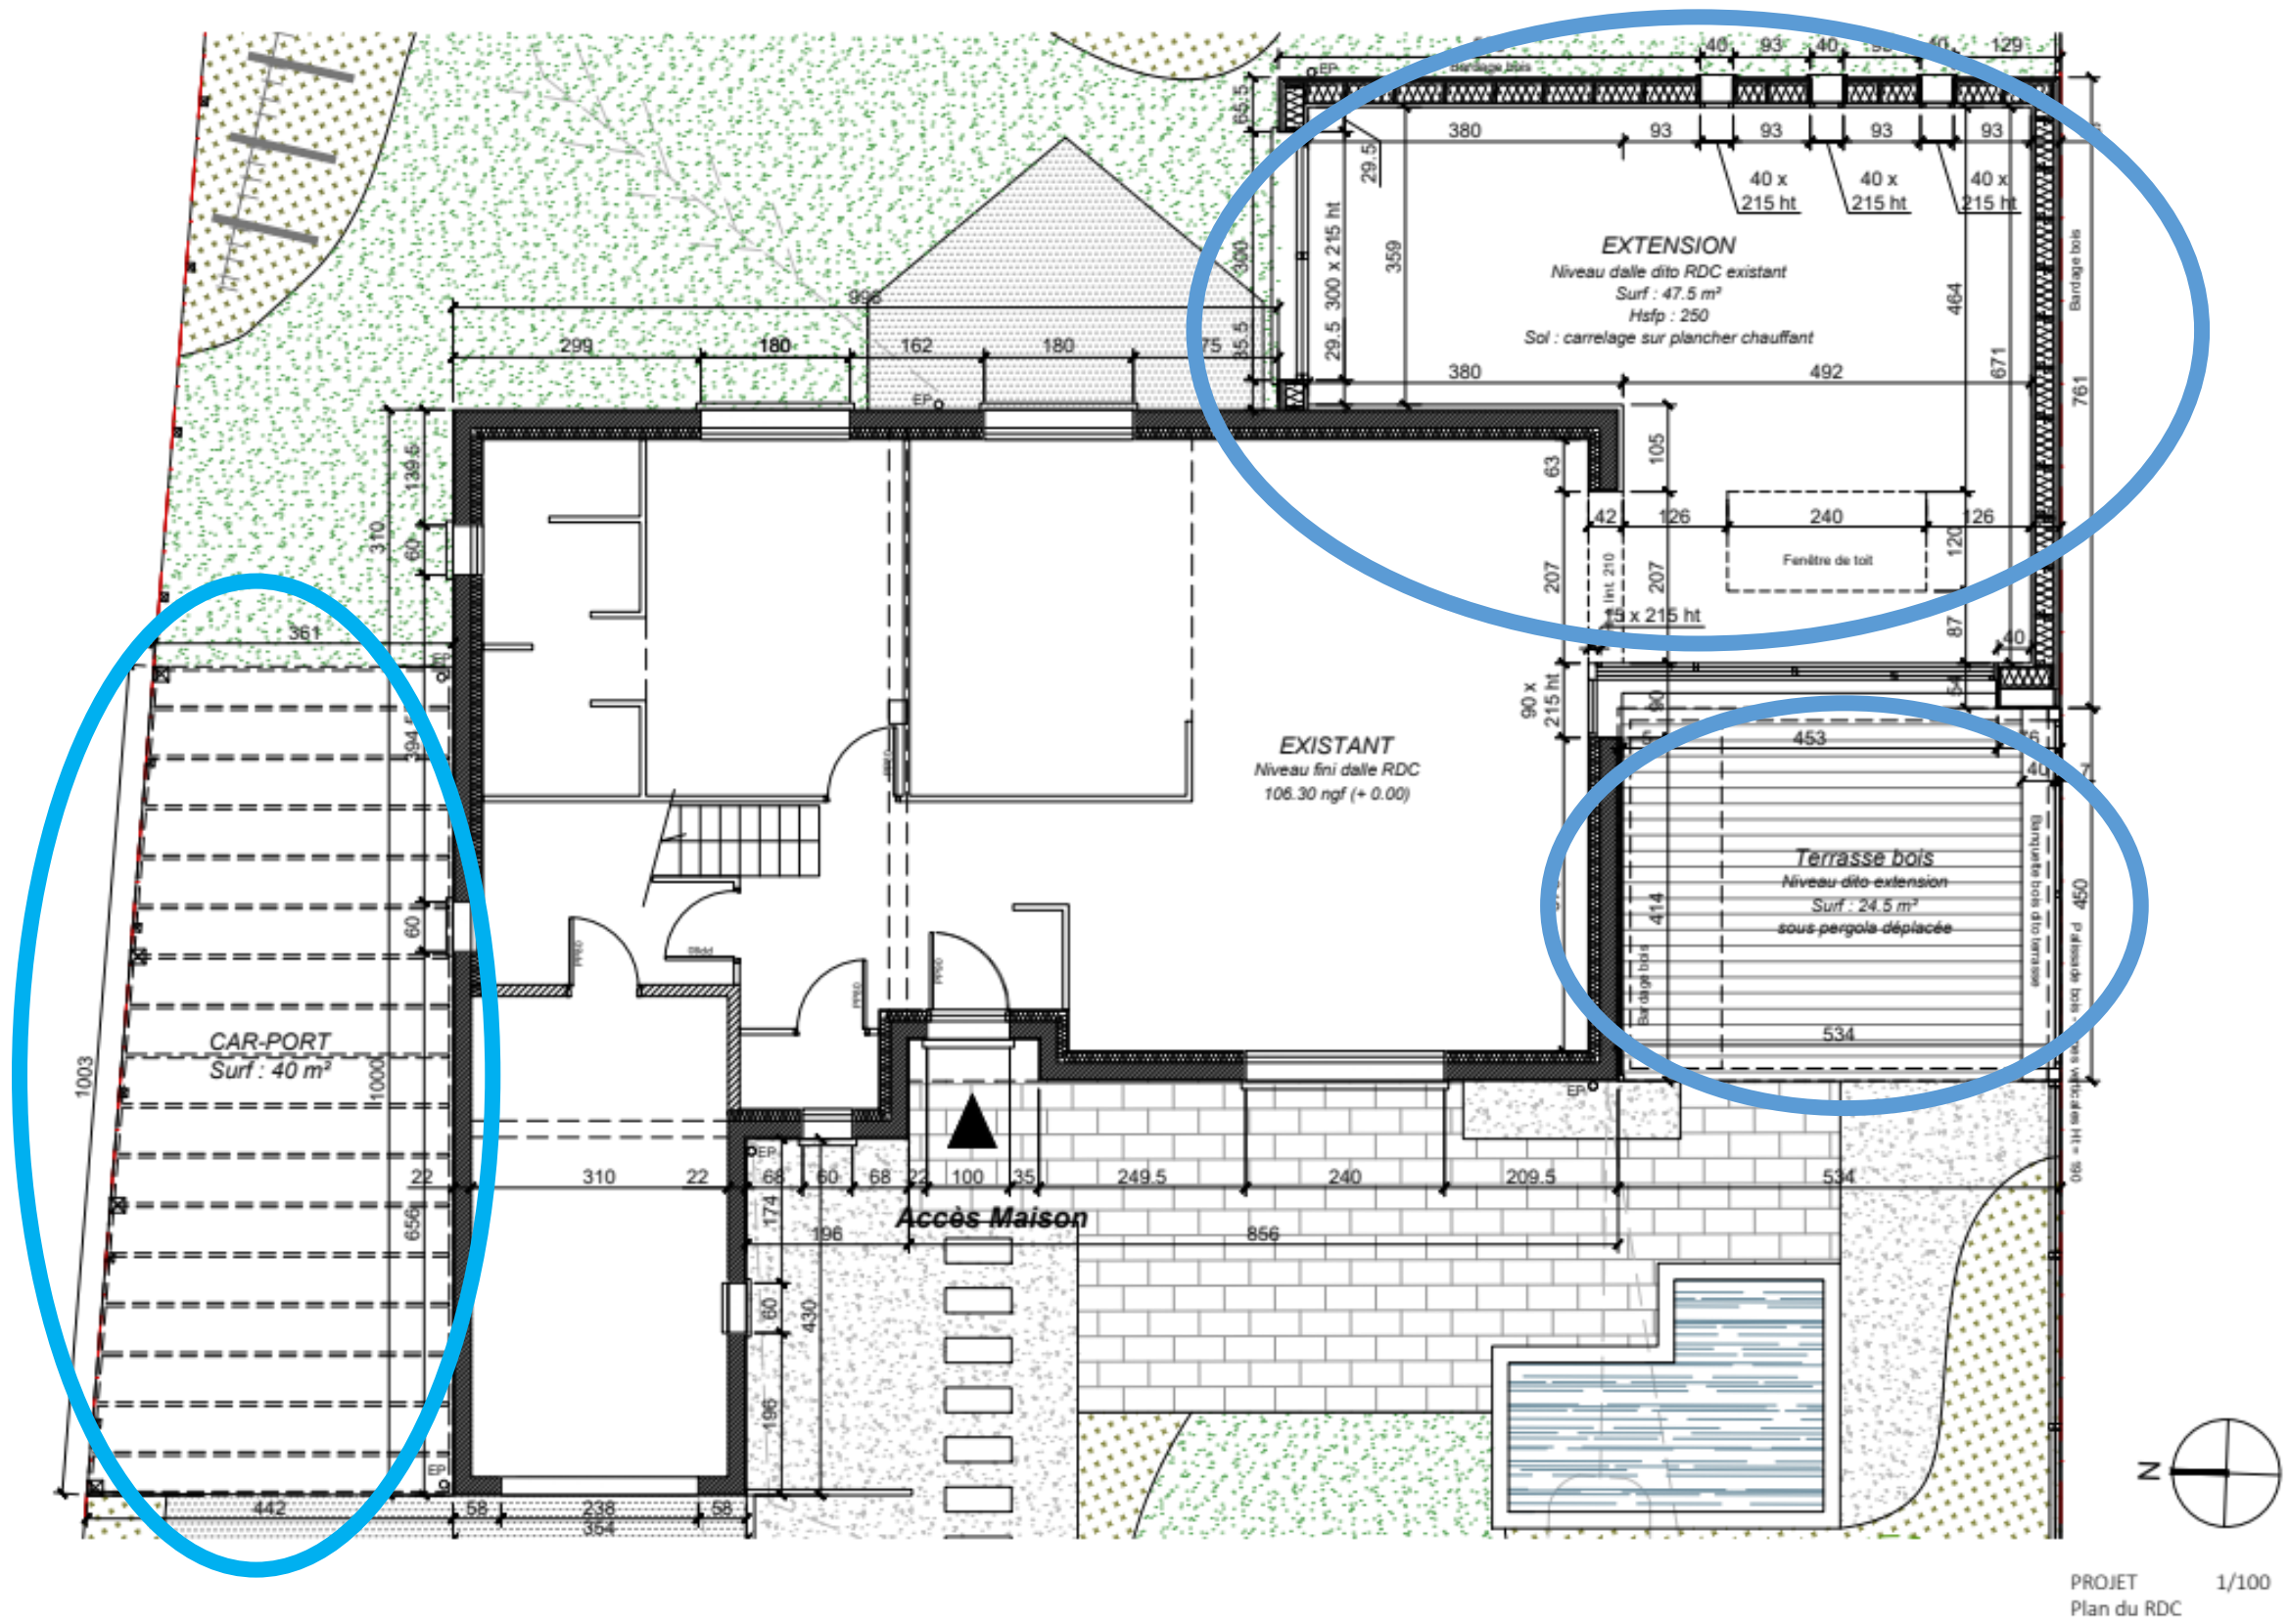

BACCALAURÉAT PROFESSIONNEL Technicien - Menuisier - Agenceur	26-BCP-TMA-U2-PO1	Session 2026	Dossier Technique
Épreuve : E2 – Technologie Sous-épreuve : E21 et E22 – Unité U21 et U22	Durée : 4H - 3H	Coefficient : 3	5 / 9


ORIENTATION DES FAÇADES (NORD-SUD)

PROJET

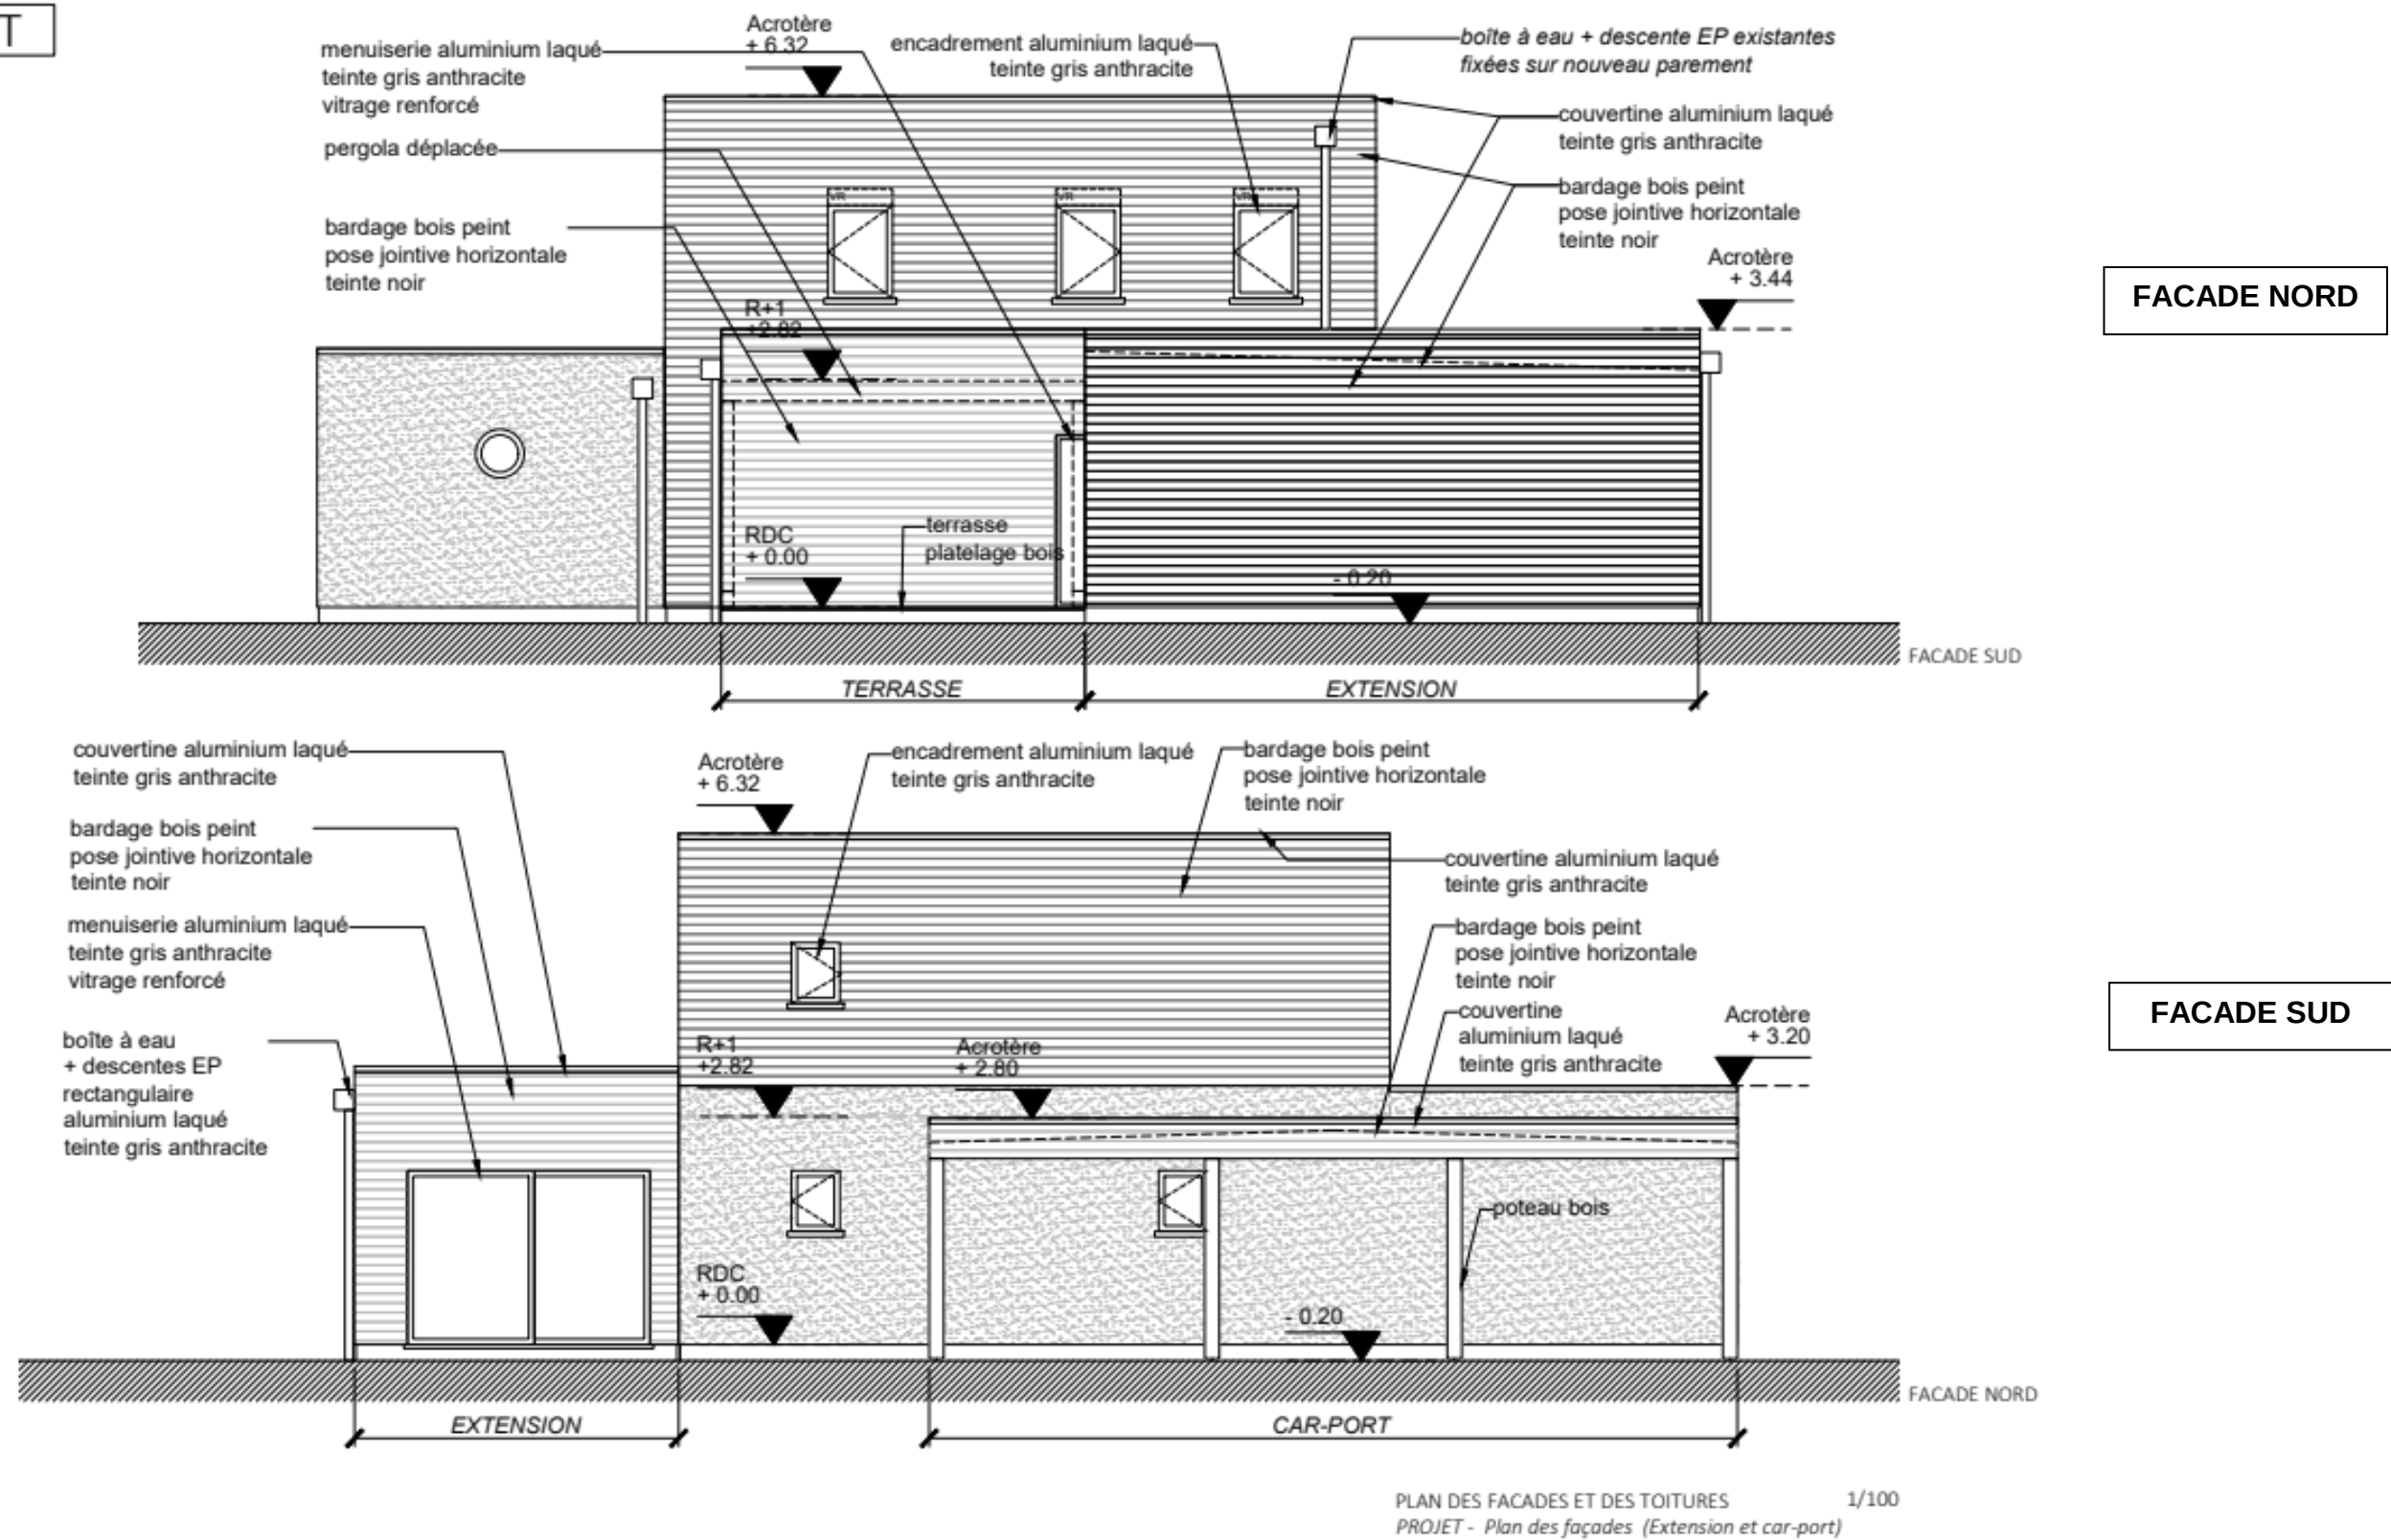



BACCALAURÉAT PROFESSIONNEL Technicien - Menuisier - Agenceur	26-BCP-TMA-U2-PO1	Session 2026	Dossier Technique
Épreuve : E2 – Technologie Sous-épreuve : E21 et E22 – Unité U21 et U22	Durée : 4H - 3H	Coefficient : 3	6 / 9

ORIENTATION FAÇADES (EST-OUEST)

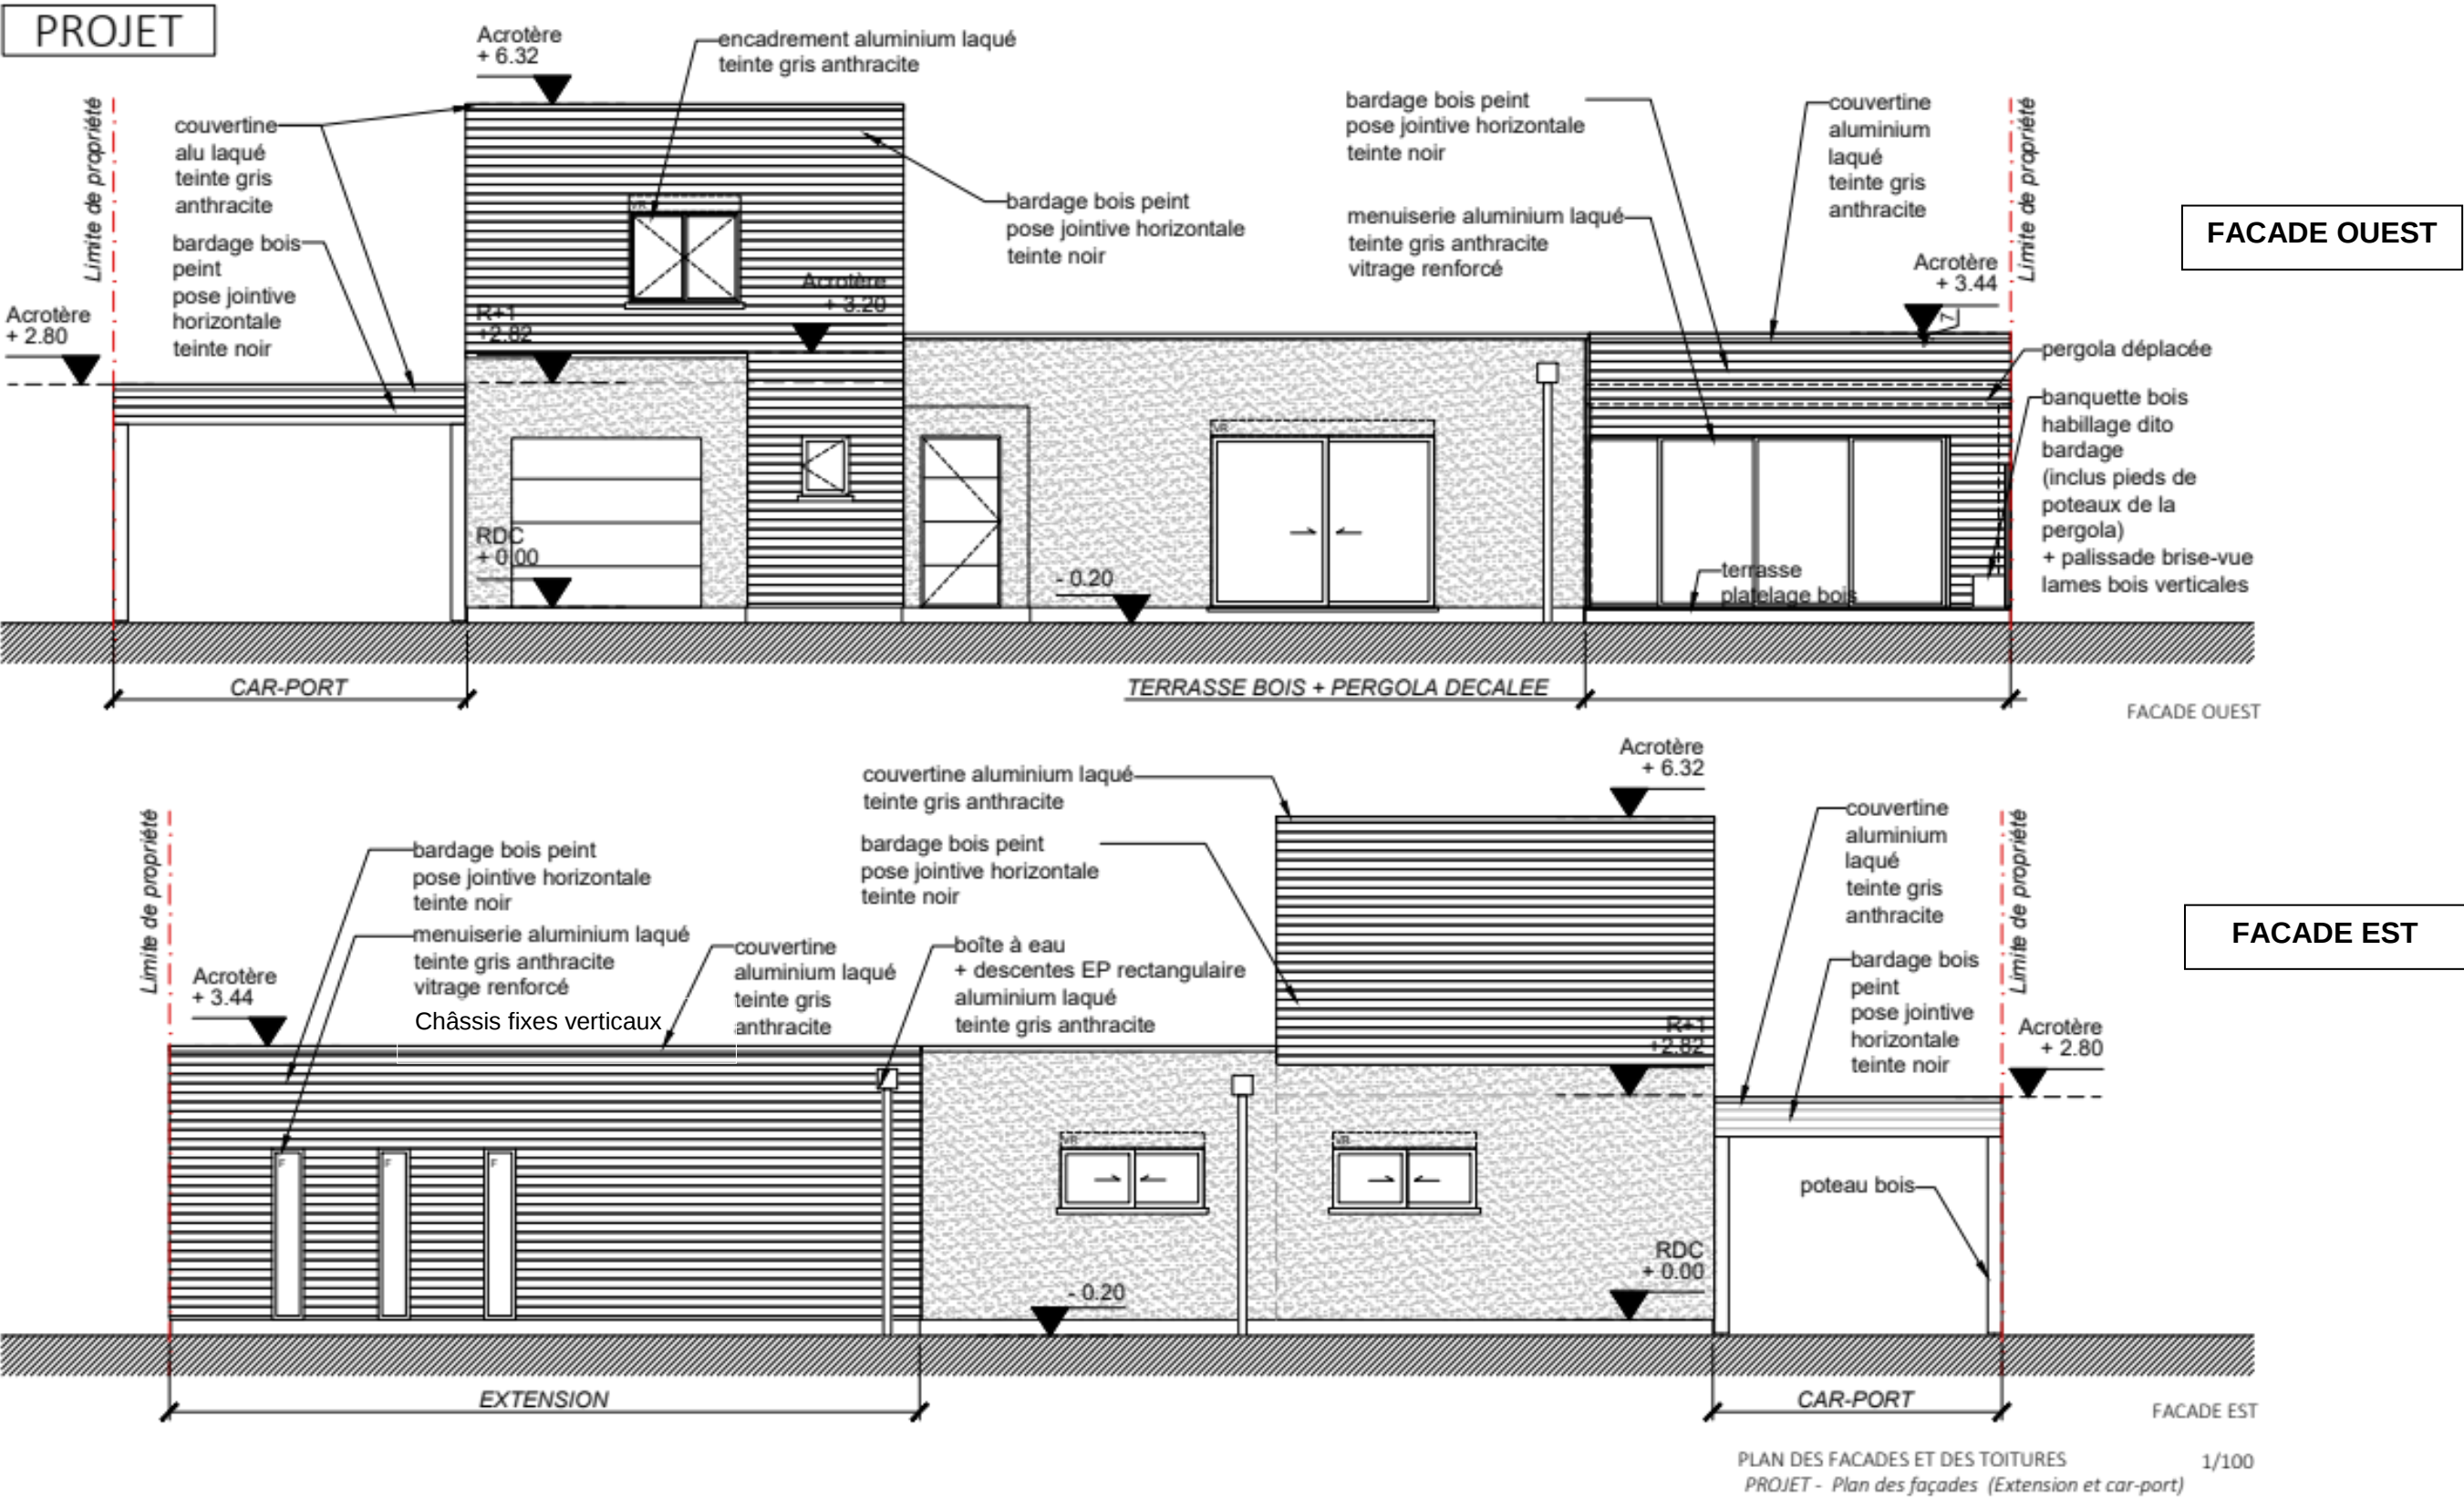

BACCALAURÉAT PROFESSIONNEL Technicien - Menuisier - Agenceur	26-BCP-TMA-U2-PO1	Session 2026	Dossier Technique
Épreuve : E2 – Technologie Sous-épreuve : E21 et E22 – Unité U21 et U22	Durée : 4H - 3H	Coefficient : 3	7 /9

PERSPECTIVE ECLATÉE DU MEUBLE DE CUISINE ET NOMENCLATURE

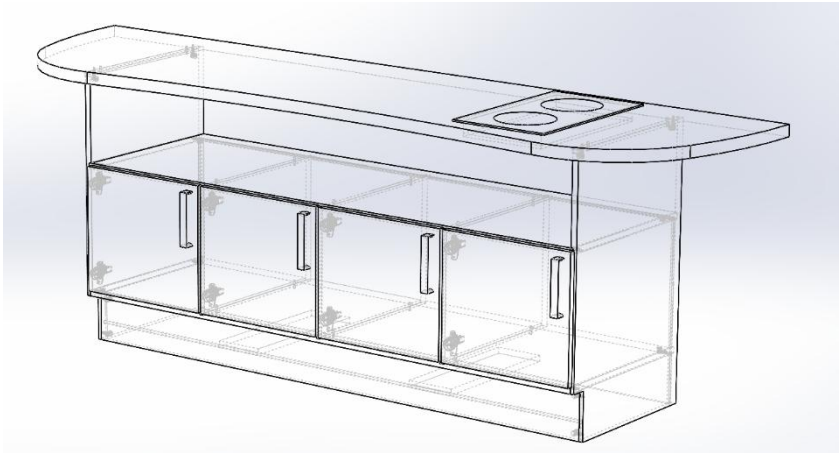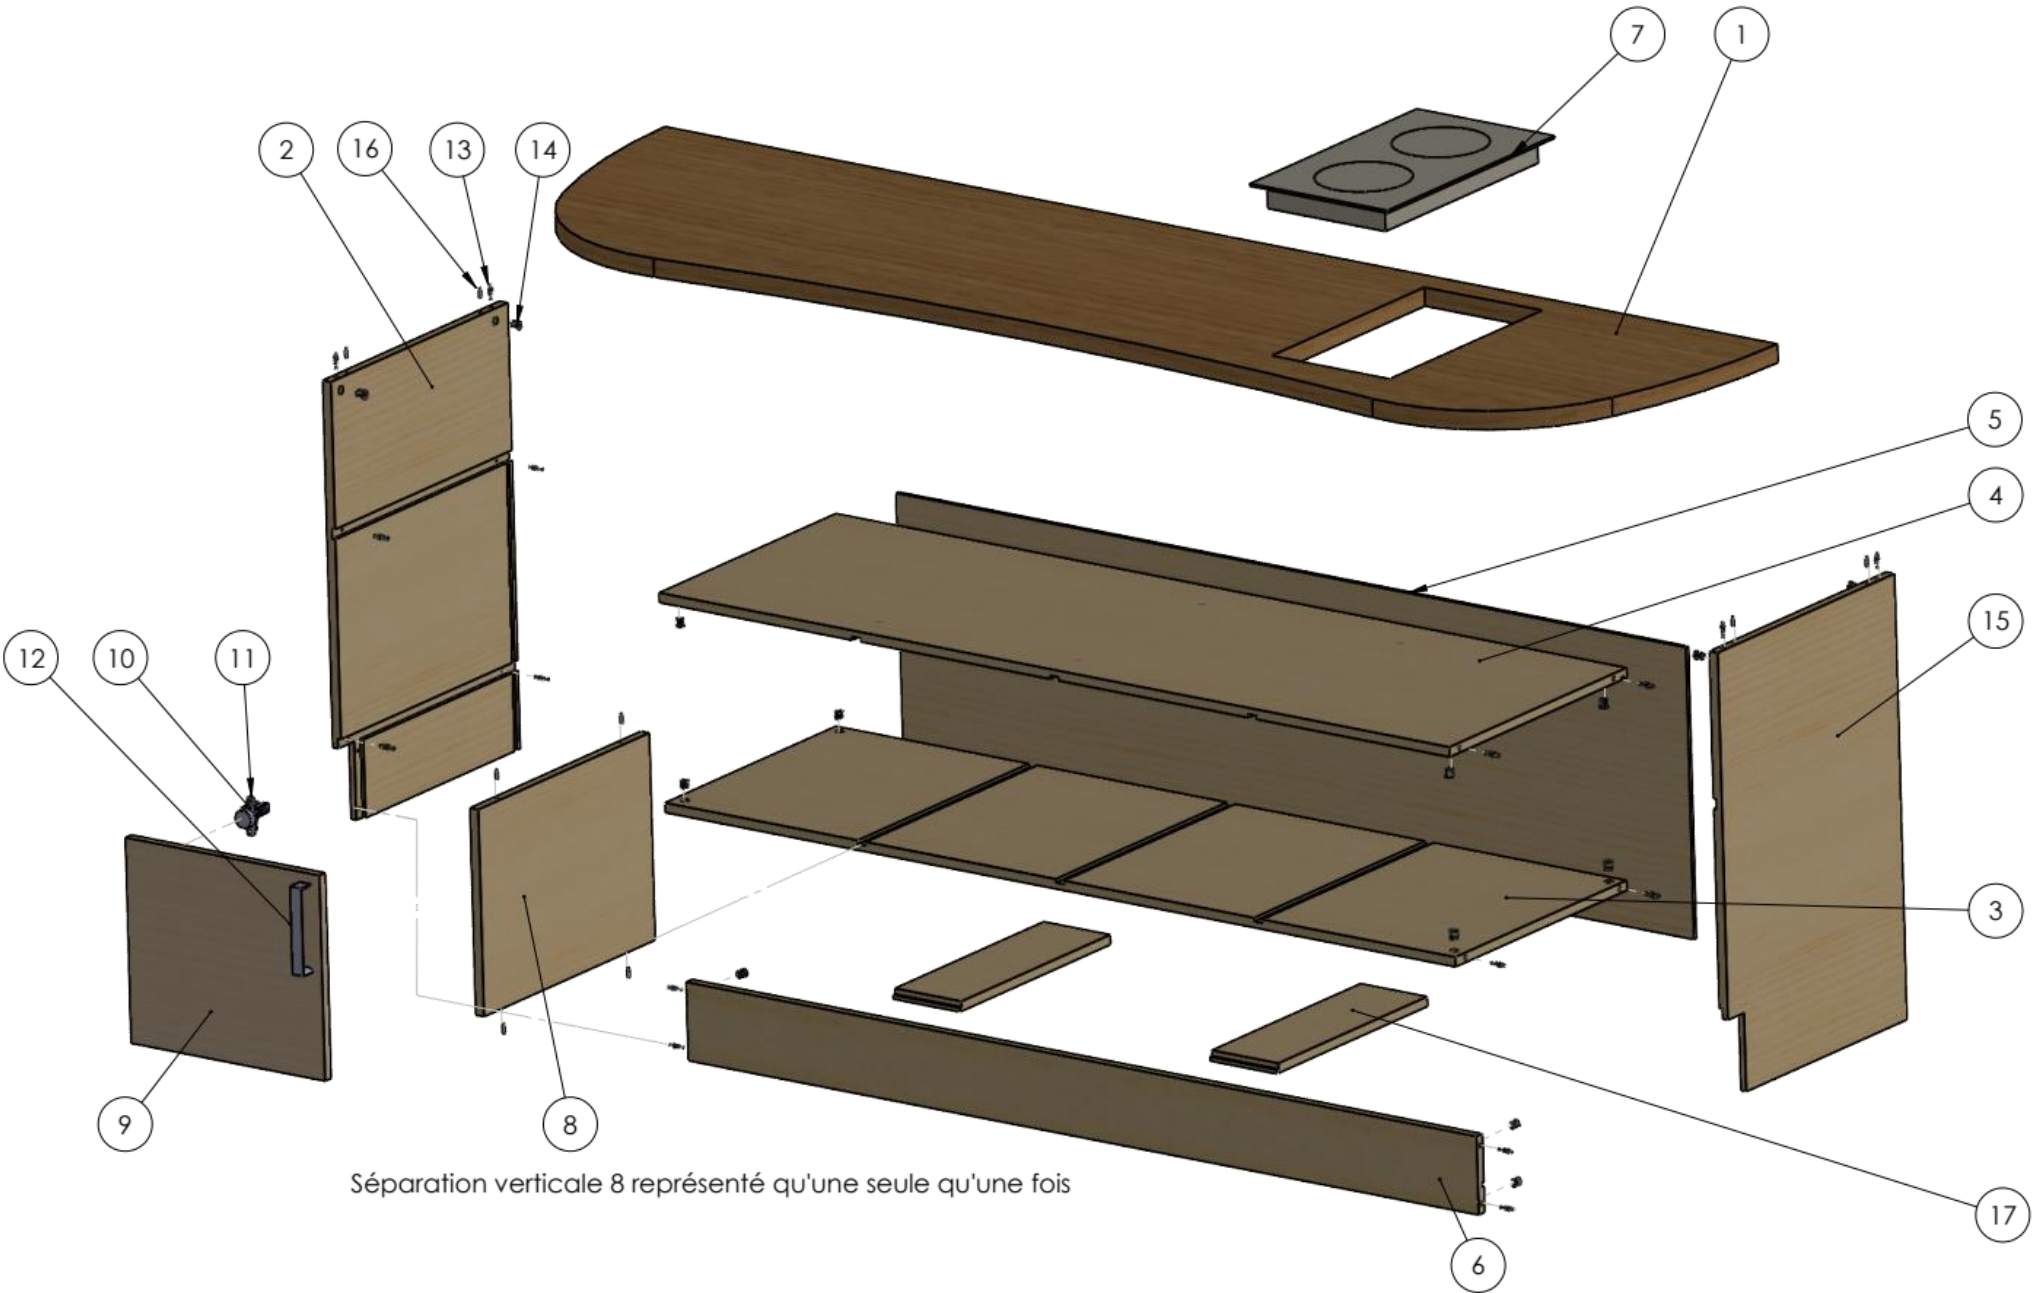


Repères	Quantités	Désignations
1	1	Plan de travail
2		Côté gauche
3		Traverse basse
4		Séparation horizontale
5		Fond
6		Plinthe
7		Plaque de cuisson
8		Séparation verticale
9		Porte
10	8	Charnière
11		Plaque support
12		Poignée
13		Cheville
14		Rastex 15
15		Côté droit
16		Tourillon
17		Raidisseur

Produit d'éducation SOLIDWORKS – A titre éducatif uniquement.

BACCALAURÉAT PROFESSIONNEL Technicien - Menuisier - Agenceur	26-BCP-TMA-U2-PO1	Session 2026	Dossier Technique
Épreuve : E2 – Technologie Sous-épreuve : E21 et E22 – Unité U21 et U22	Durée : 4H - 3H	Coefficient : 3	8 /9

MEUBLE DE CUISINE DESSINS DE DÉFINITION

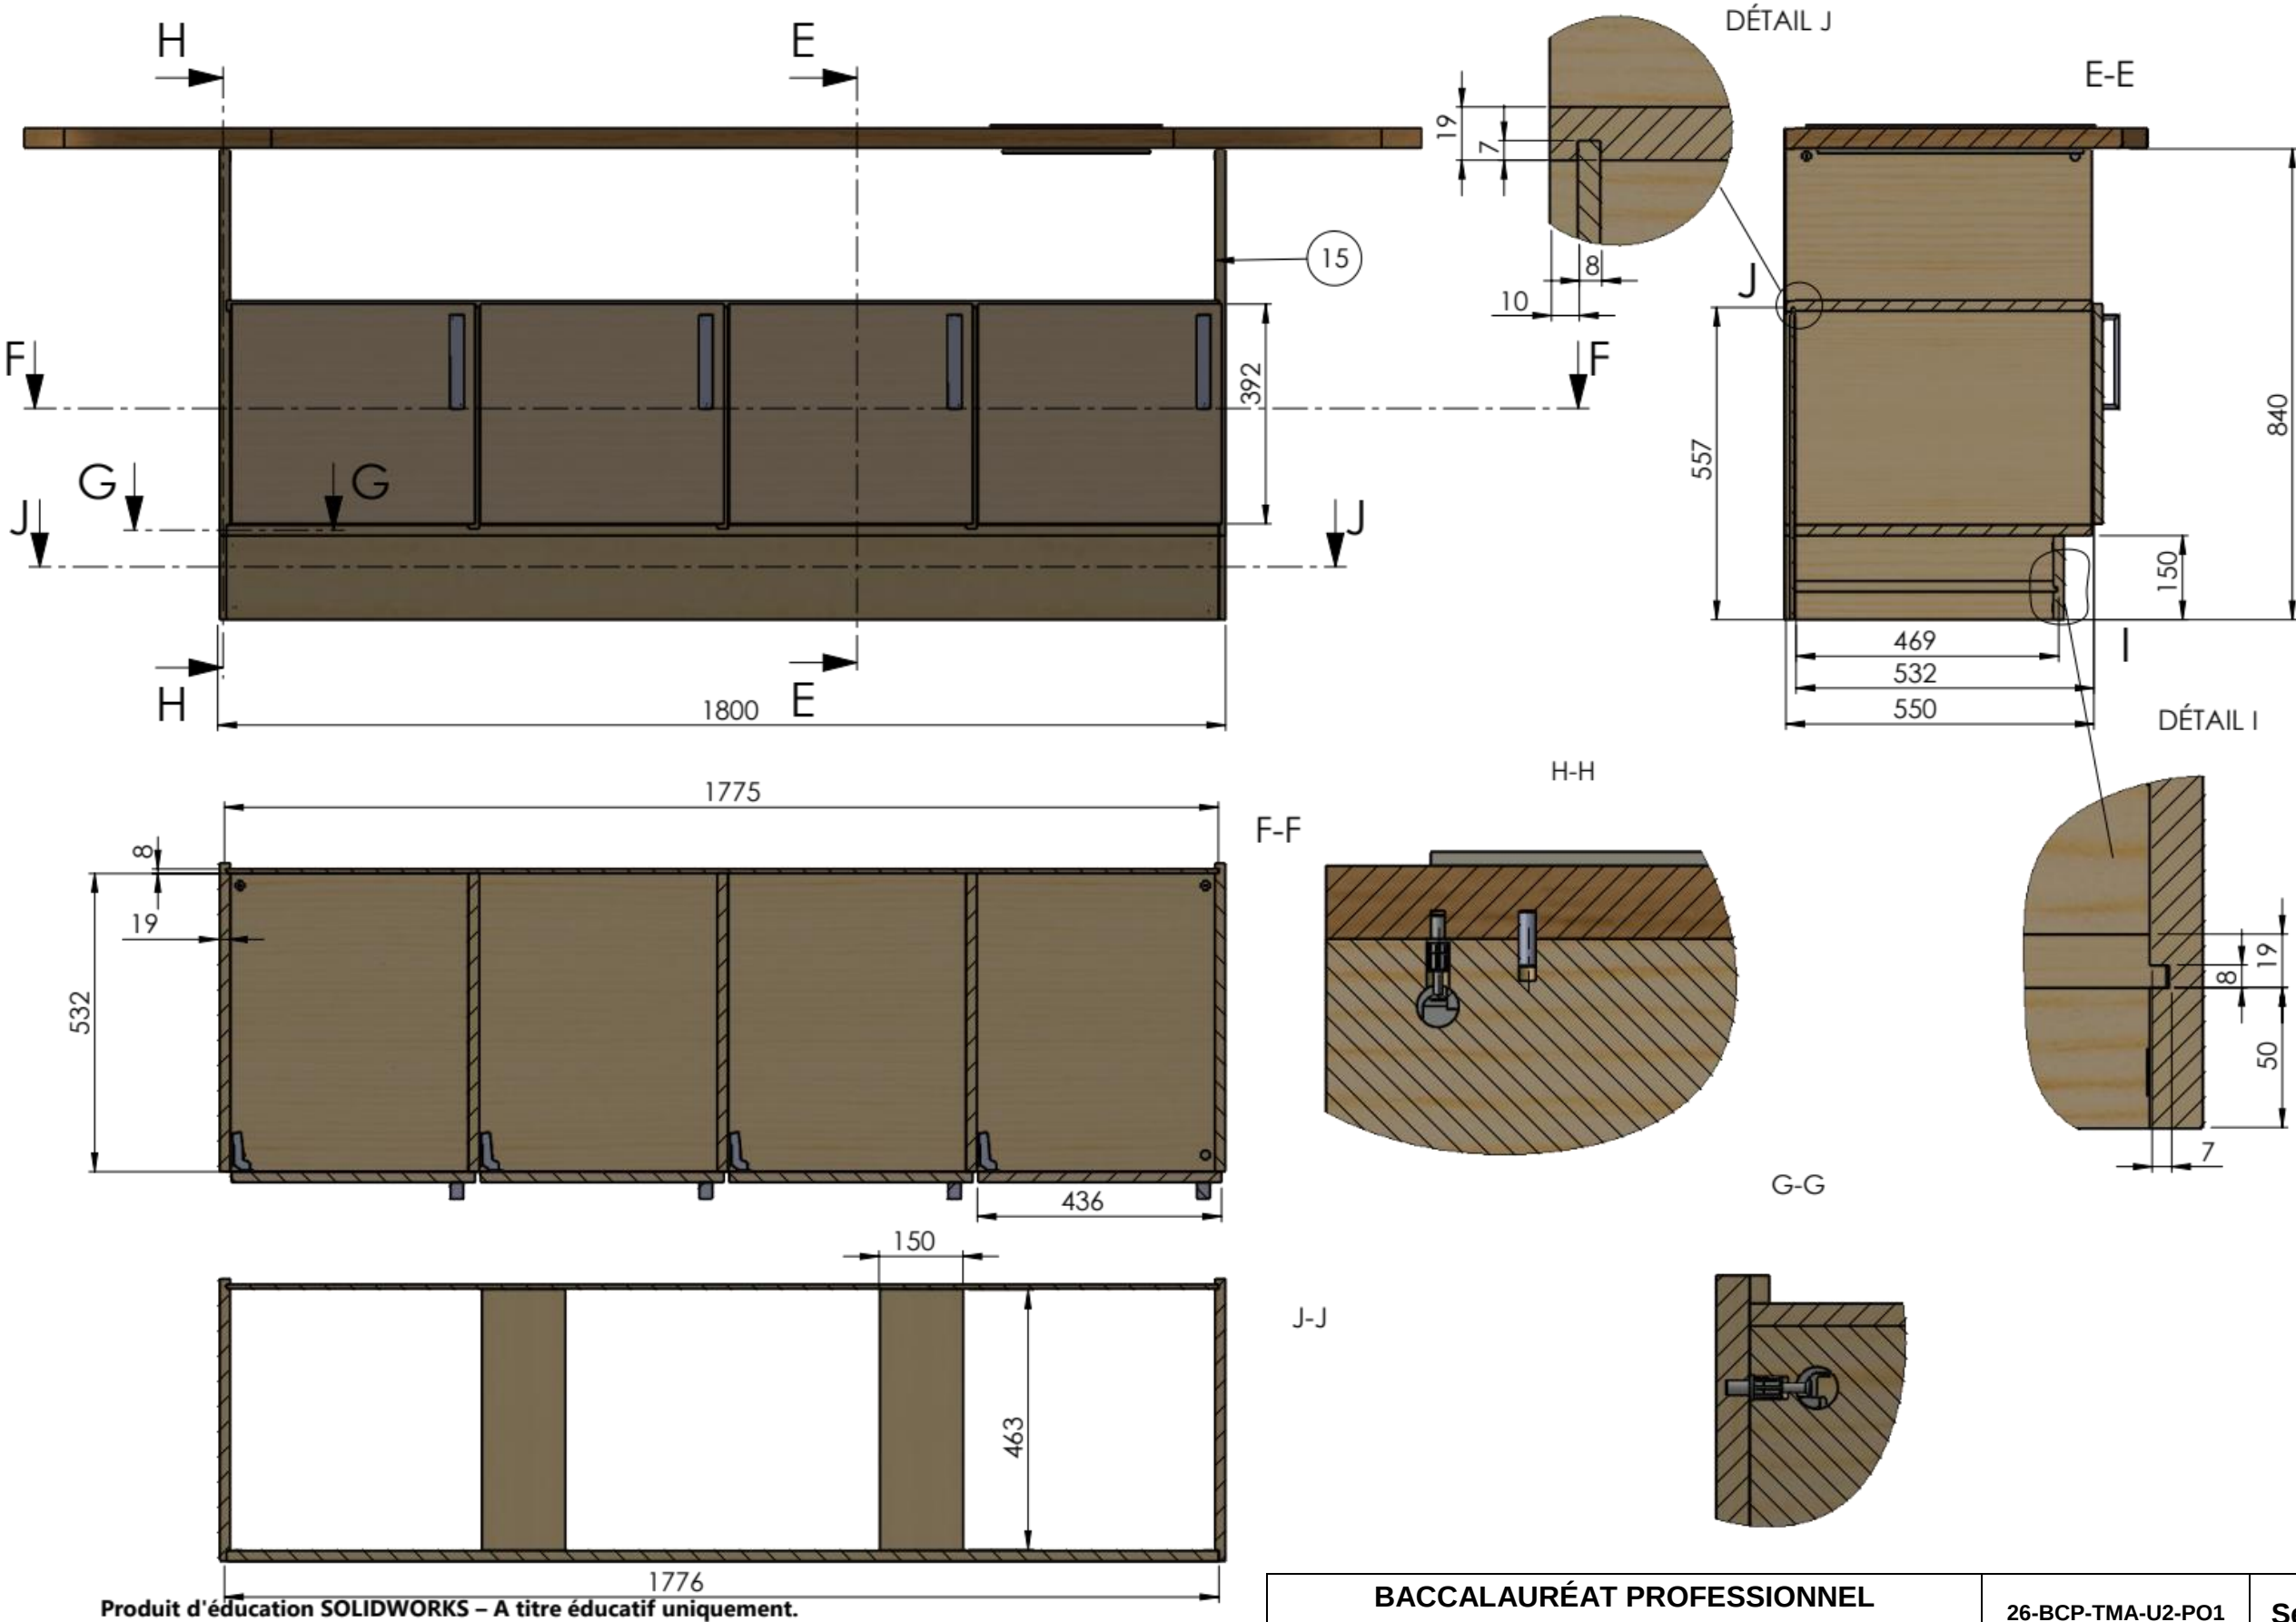

BACCALAURÉAT PROFESSIONNEL Technicien - Menuisier - Agenceur	26-BCP-TMA-U2-PO1	Session 2026	Dossier Technique
Épreuve : E2 – Technologie Sous-épreuve : E21 et E22 – Unité U21 et U22	Durée : 4H - 3H	Coefficient : 3	9 /9